




平面図 1/30

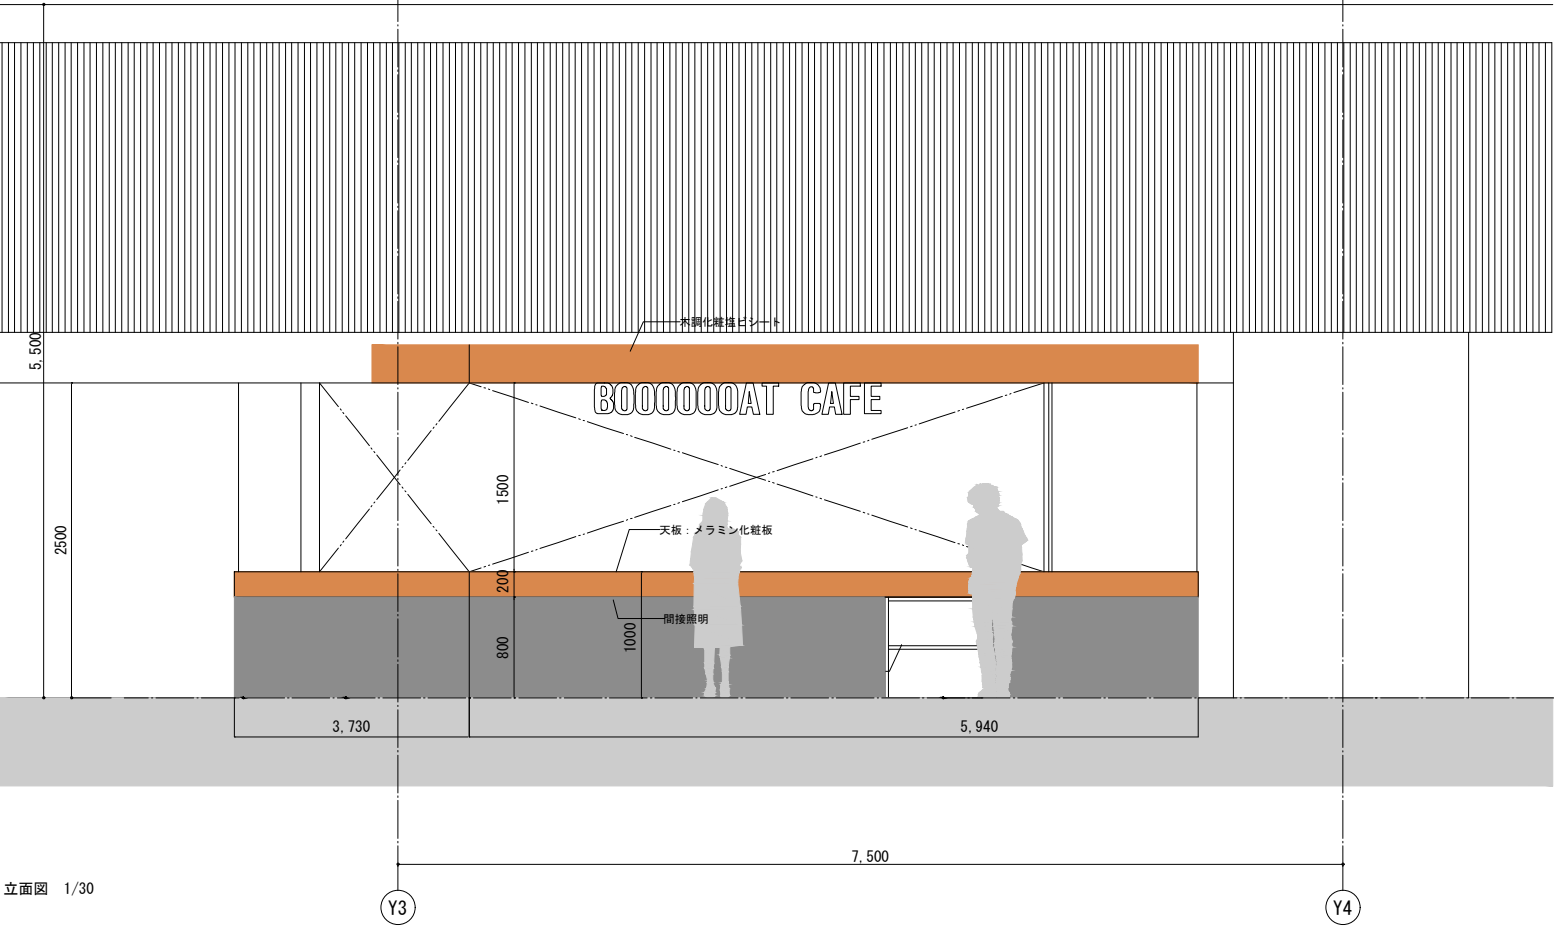

立面図 1/30

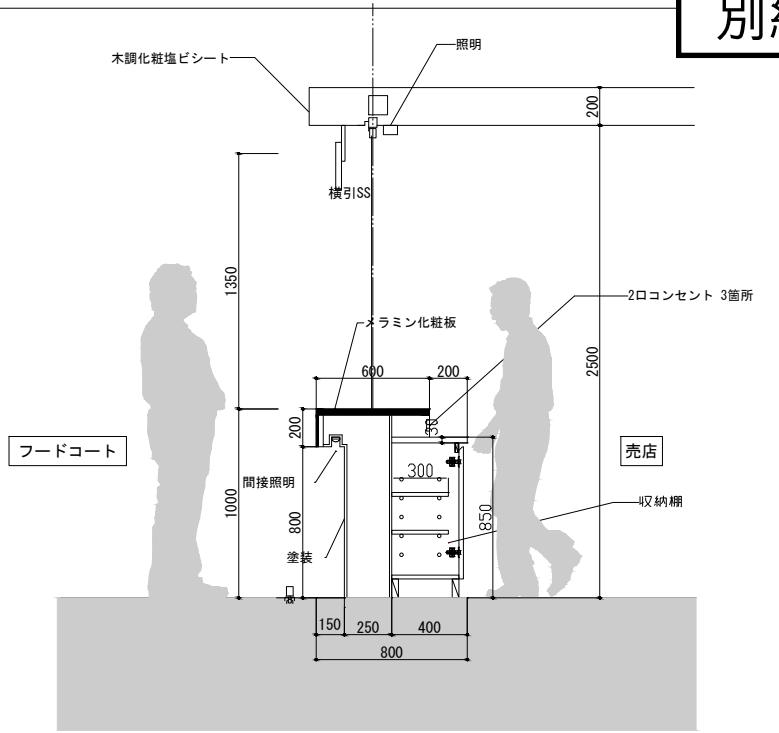

断面詳細図 1/20

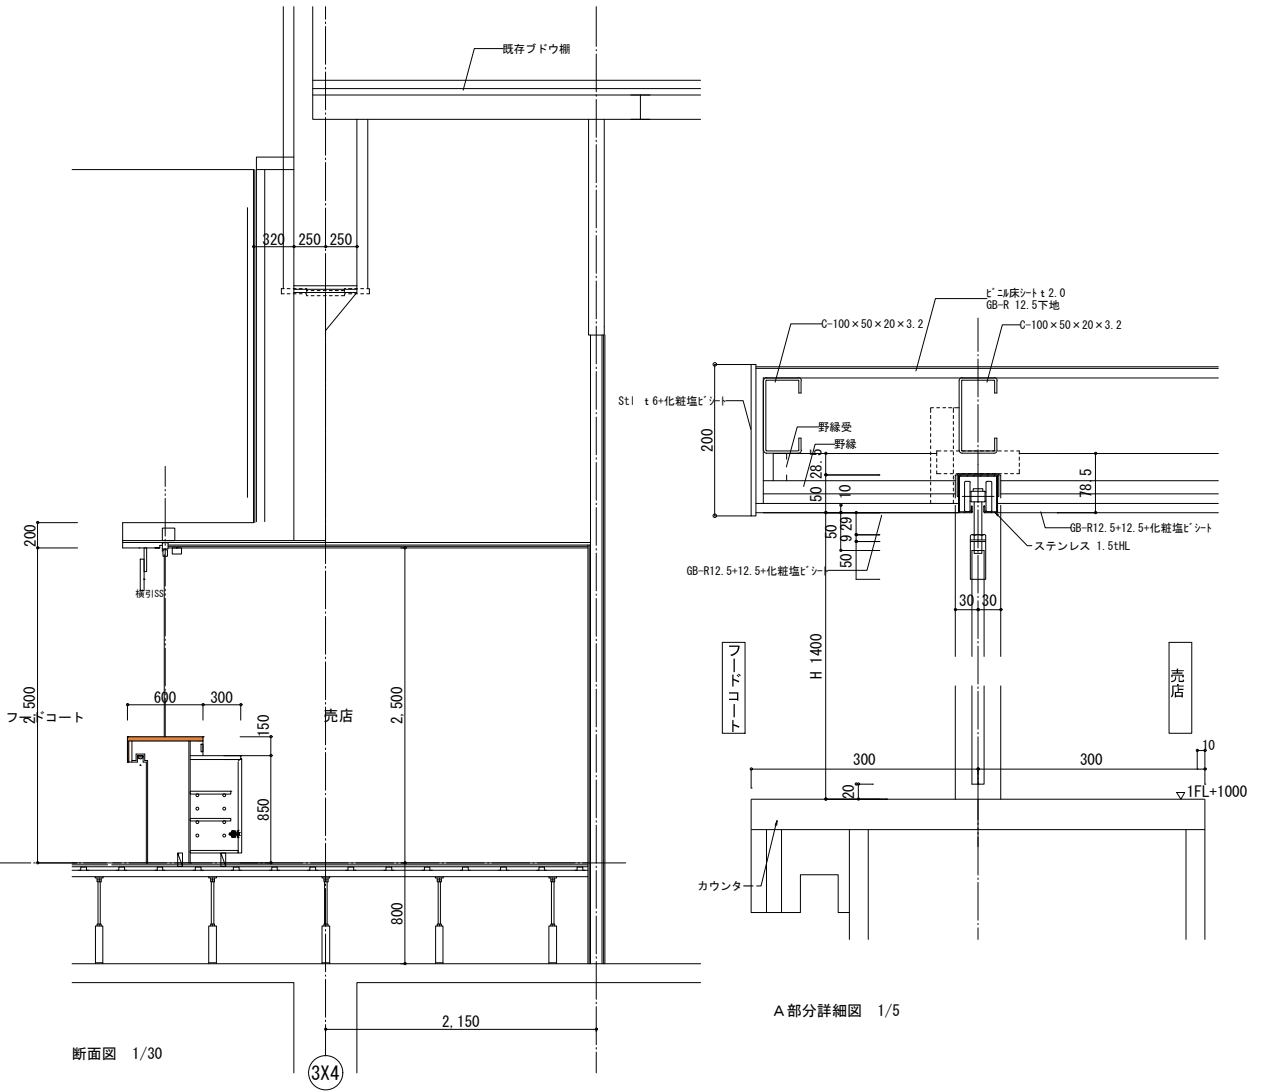

A部分詳細図 1/5

断面図 1/30

検図日		建築設計一級 第342315号 伊藤 真樹	設計番号	08-120263-000	工事名	倉敷市児島モーターボート競走場スタンド複施設整備事業	TAISEI CORPORATION TAISEI DESIGN Planners Architects & Engineers 大成建設株式会社一級建築士事務所 〒163-0806東京都新宿区西新宿1-25-1 URL: http://www.taisei.co.jp
確認申請図		宮本 昌和	図面番号	A-16-012	図面名	カウンター詳細図(2) 【着工用部分図】	
見積図		富 栄司			縮尺	A1 1:20,30/A3 1:40,60	
実施設計図		松岡 弘樹			発行日	2024. 10. 31	
竣工図							
当図作成日							