




改修前

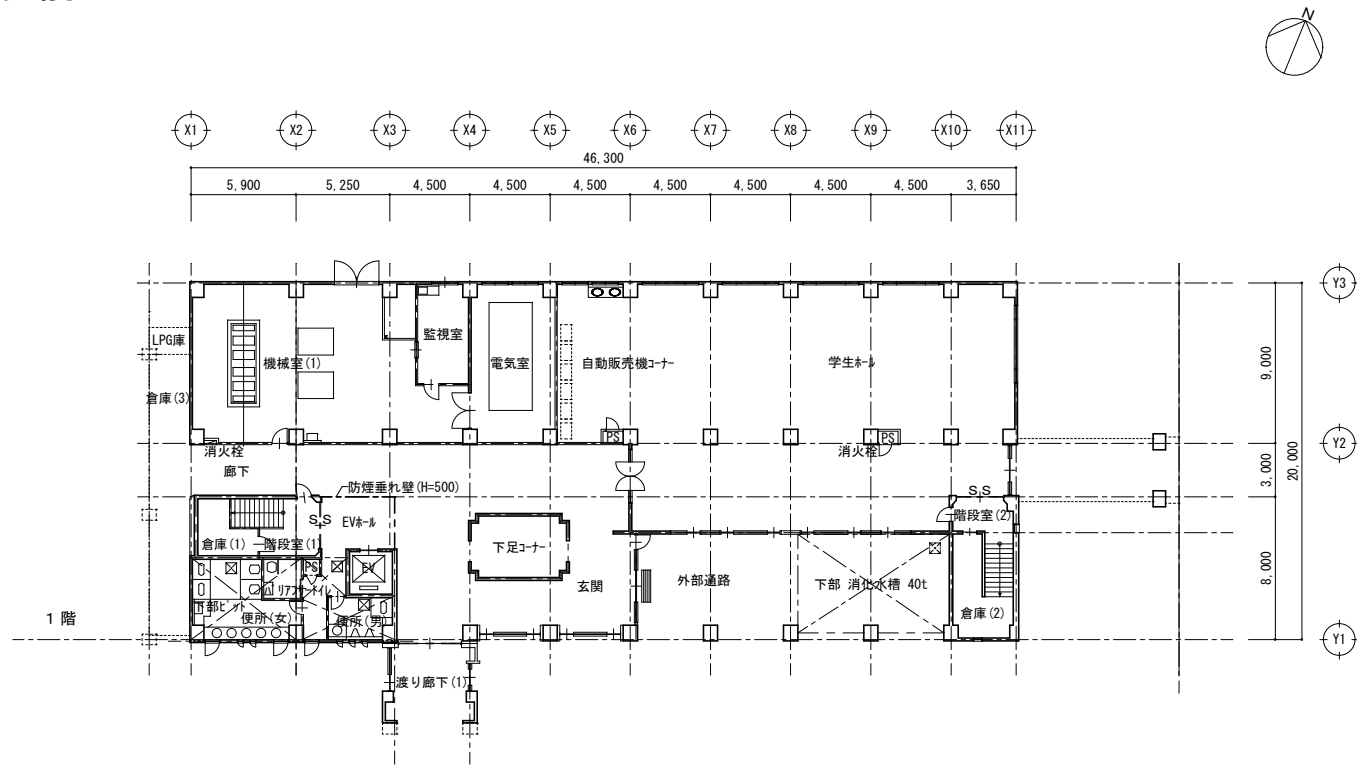


改修前

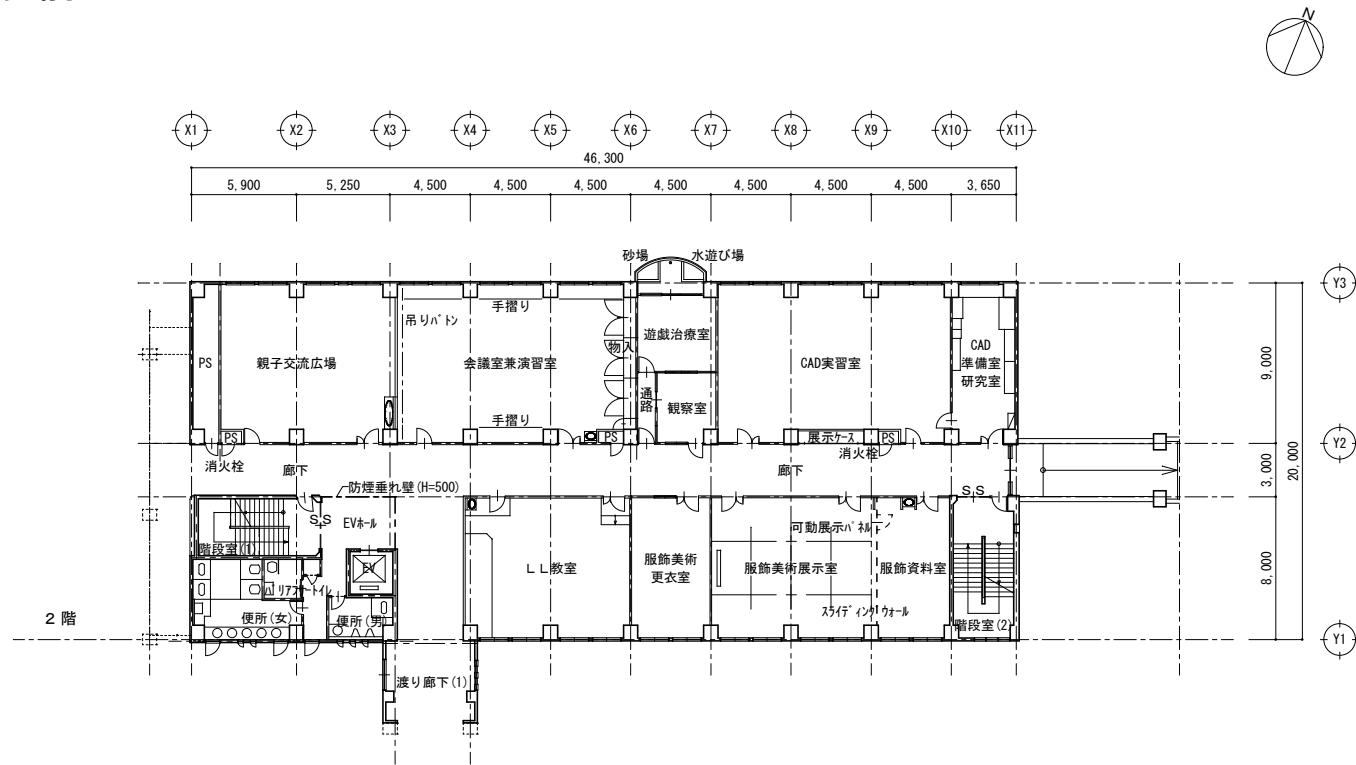

改修後（案）

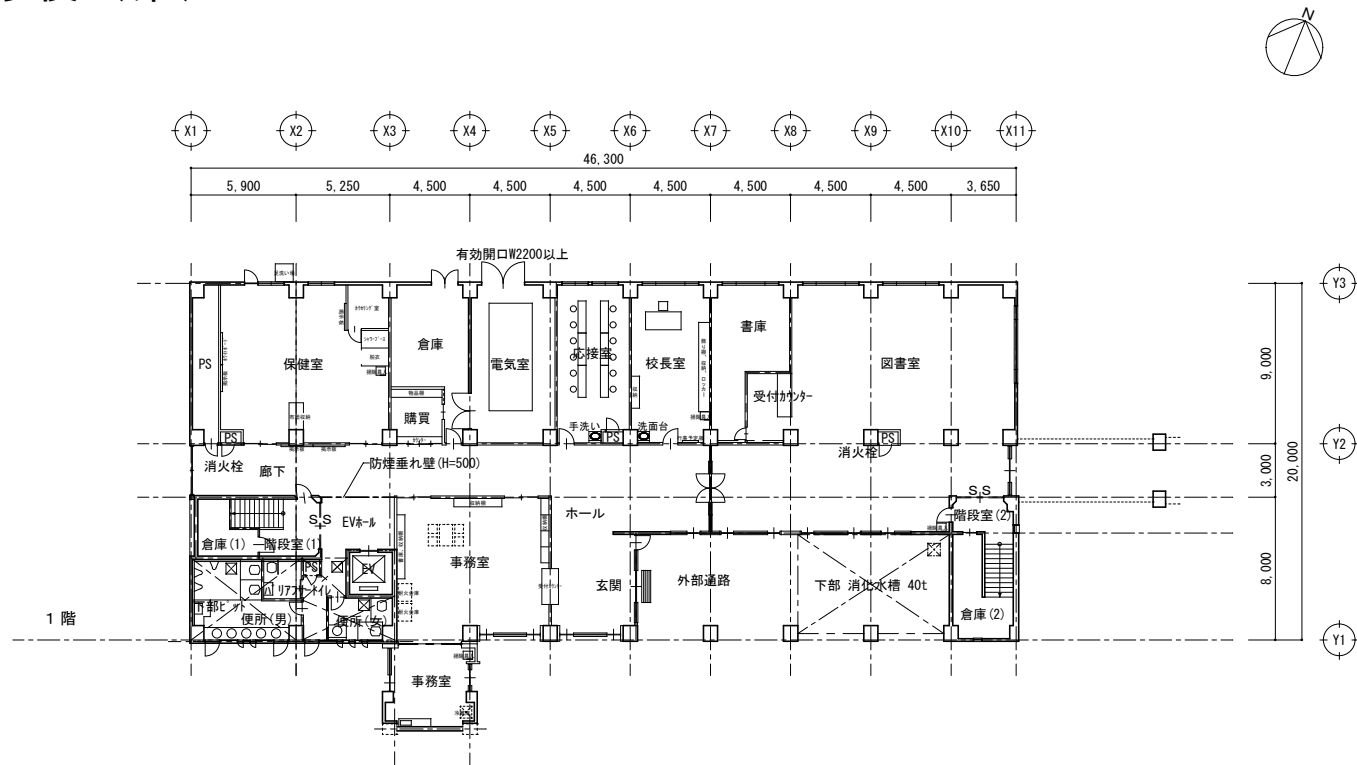


改修後（案）

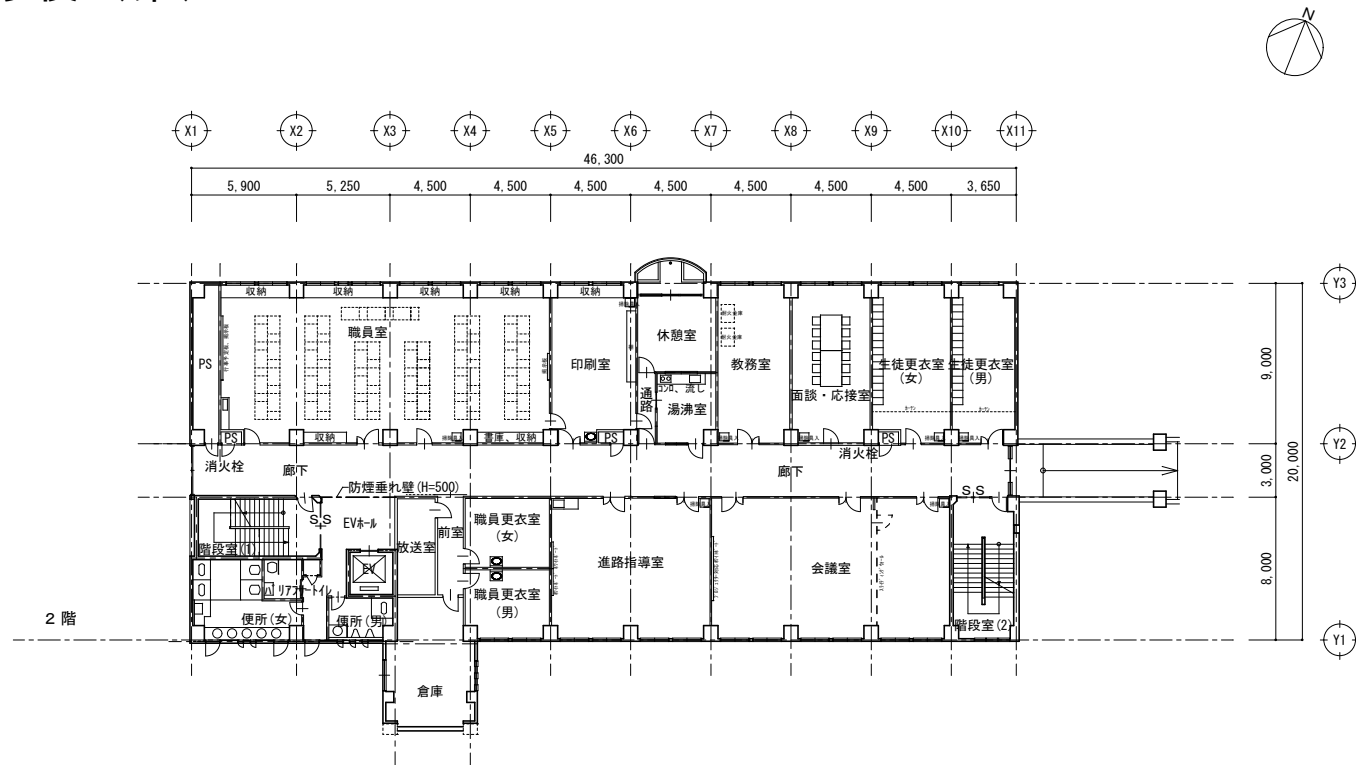


倉敷市教育委員会教育施設課			縮尺 1/300		令和 8 年度	
事業名	倉敷市立倉敷翔南高等学校移転整備事業				図番	A - 0
図名	1 号館 1 階・2 階平面図(改修前・改修後(案))					


改修前

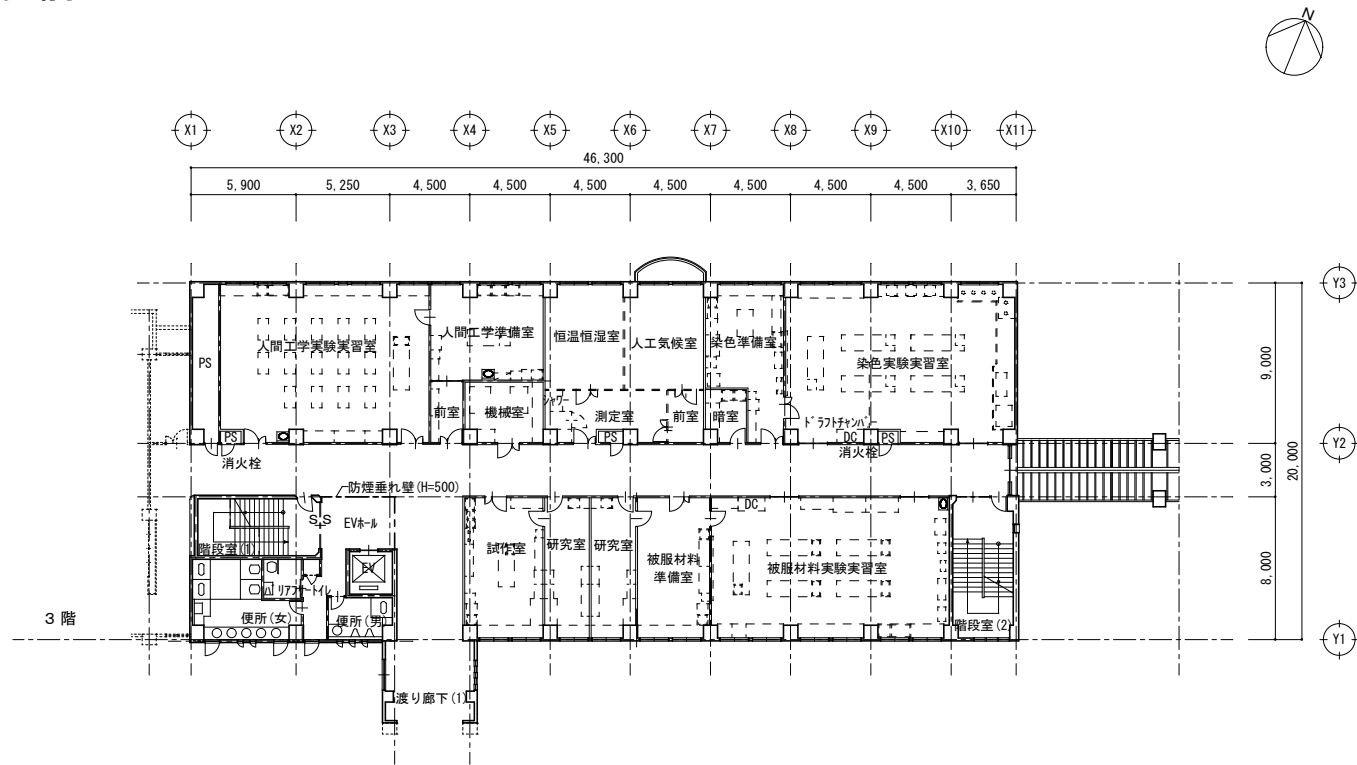


改修前

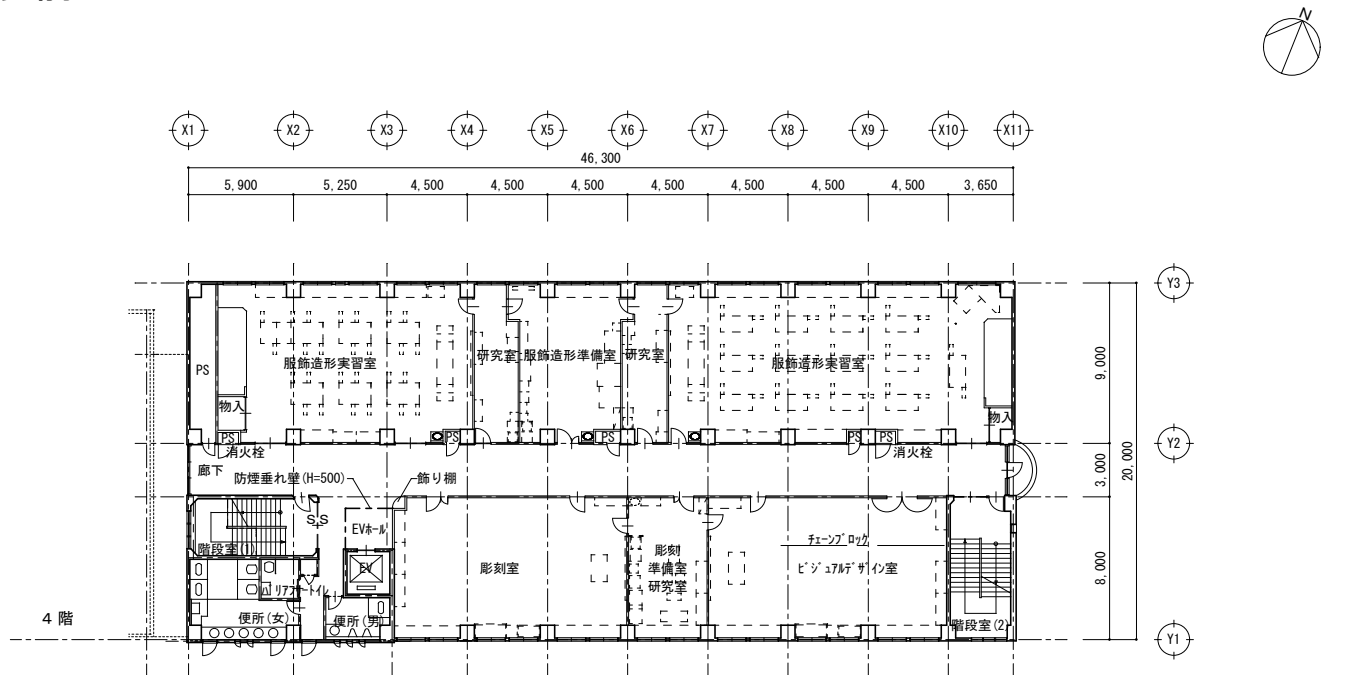

改修後（案）

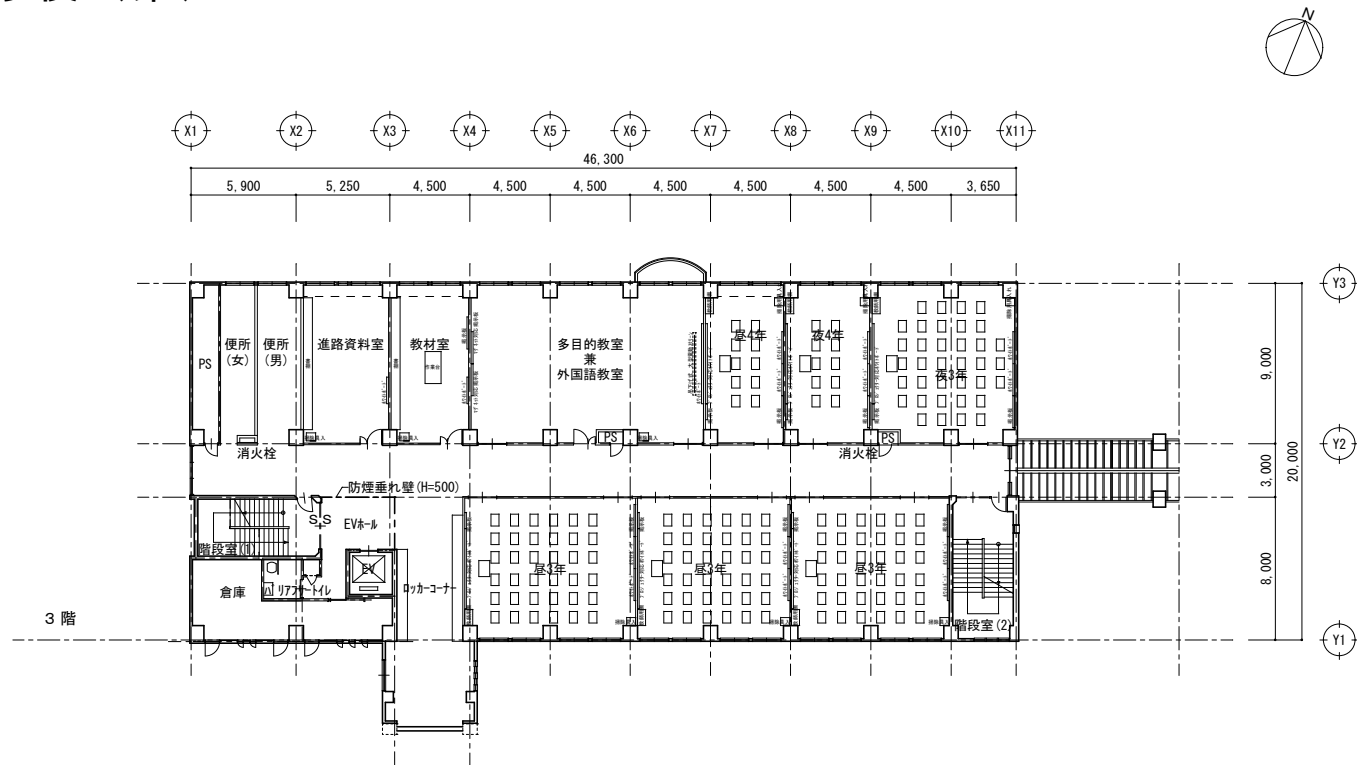


改修後（案）

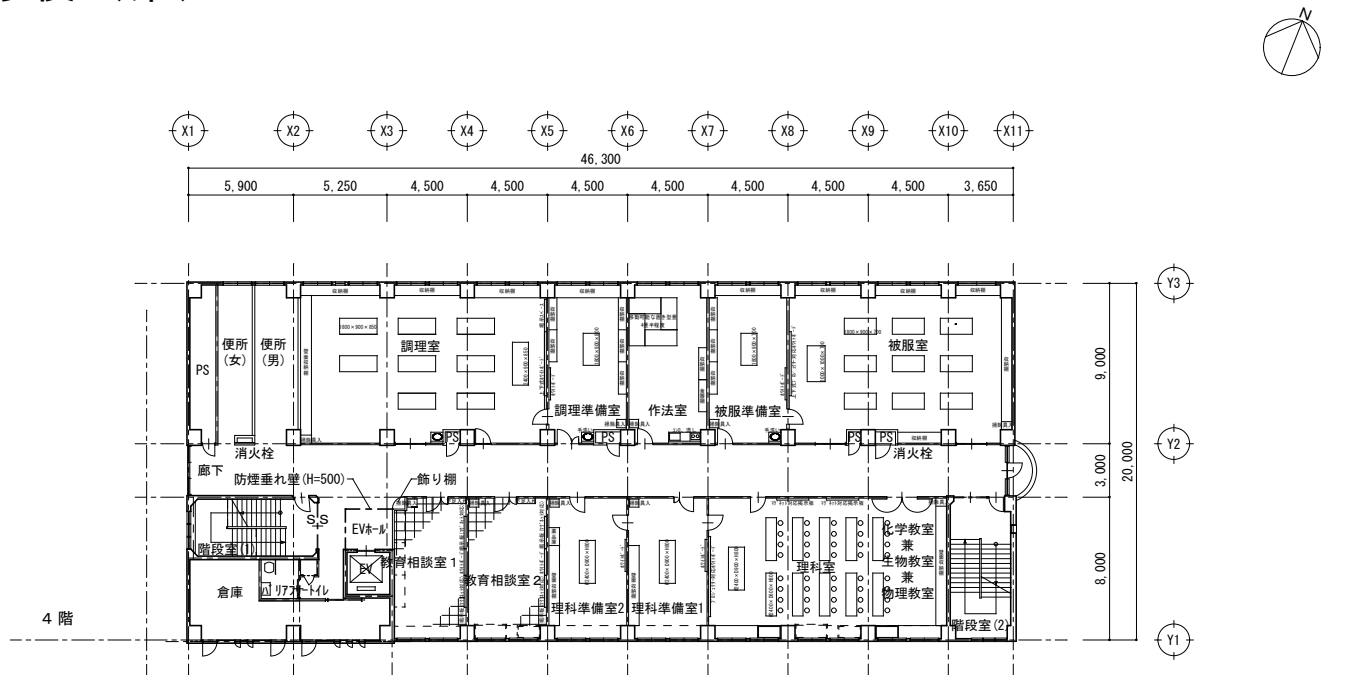


倉敷市教育委員会教育施設課			縮尺 1/300		令和 8 年度	
事業名	倉敷市立倉敷翔南高等学校移転整備事業				図番	A - 0 2
図名	1号館 3階・4階平面図(改修前・改修後(案))					


改修前

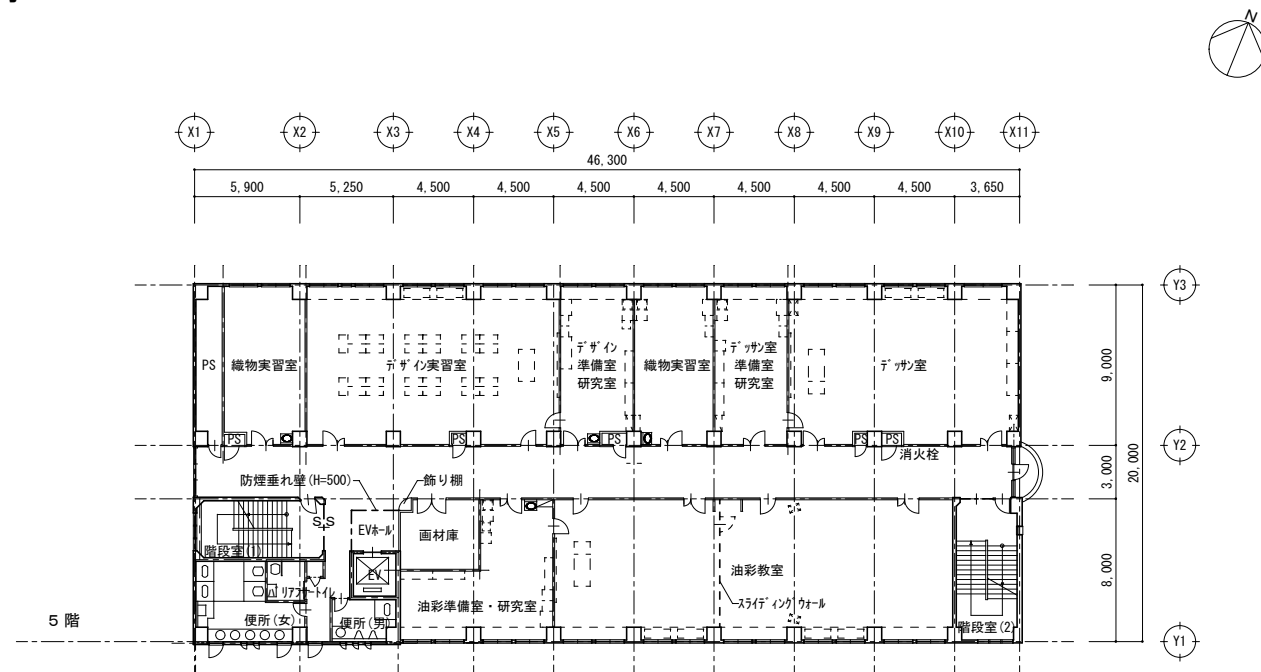


改修後（案）

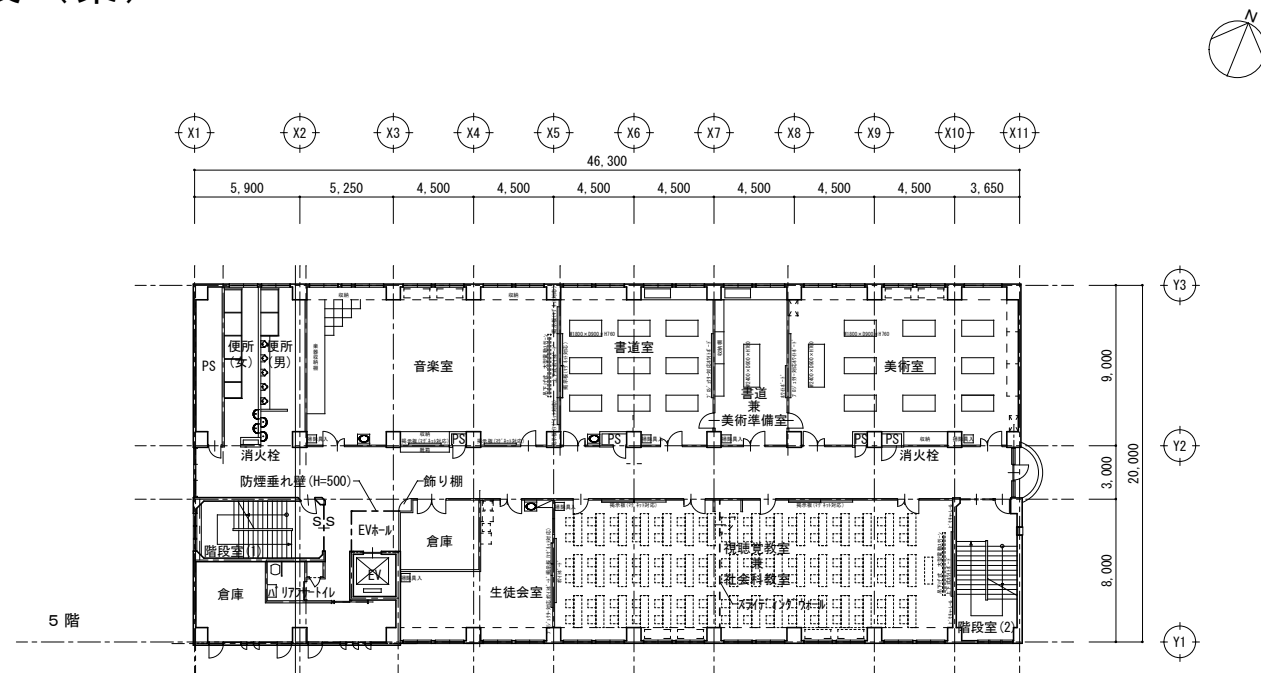

改修前

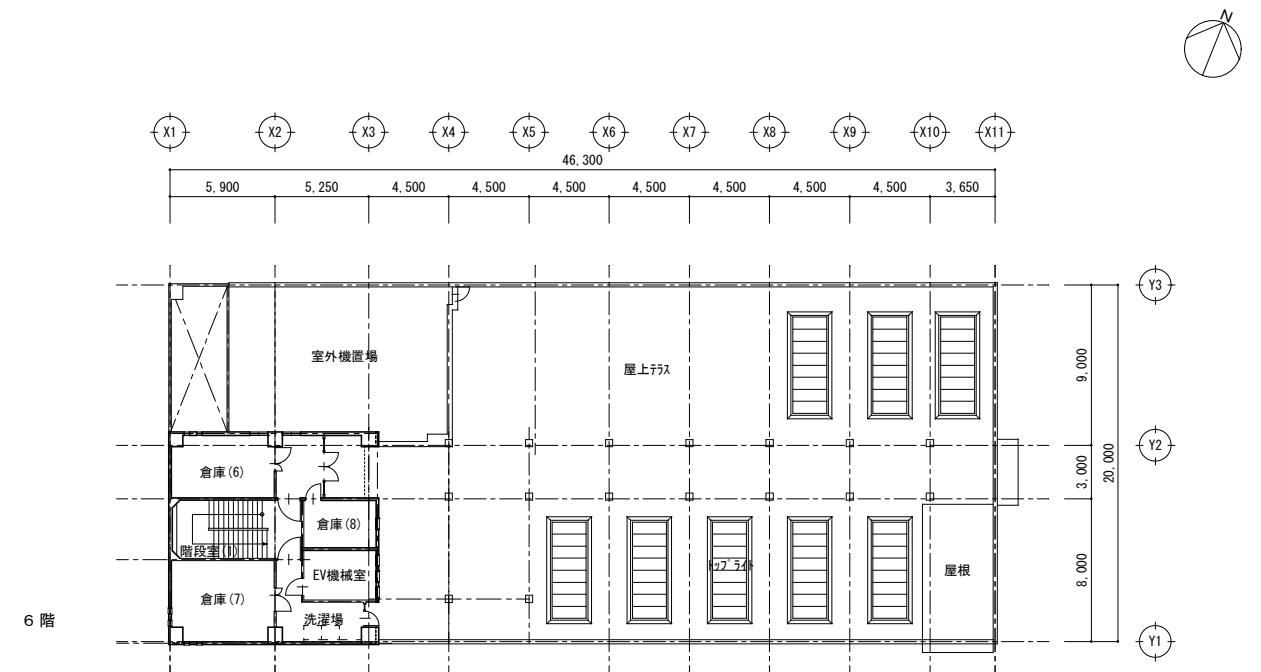

改修後（案）

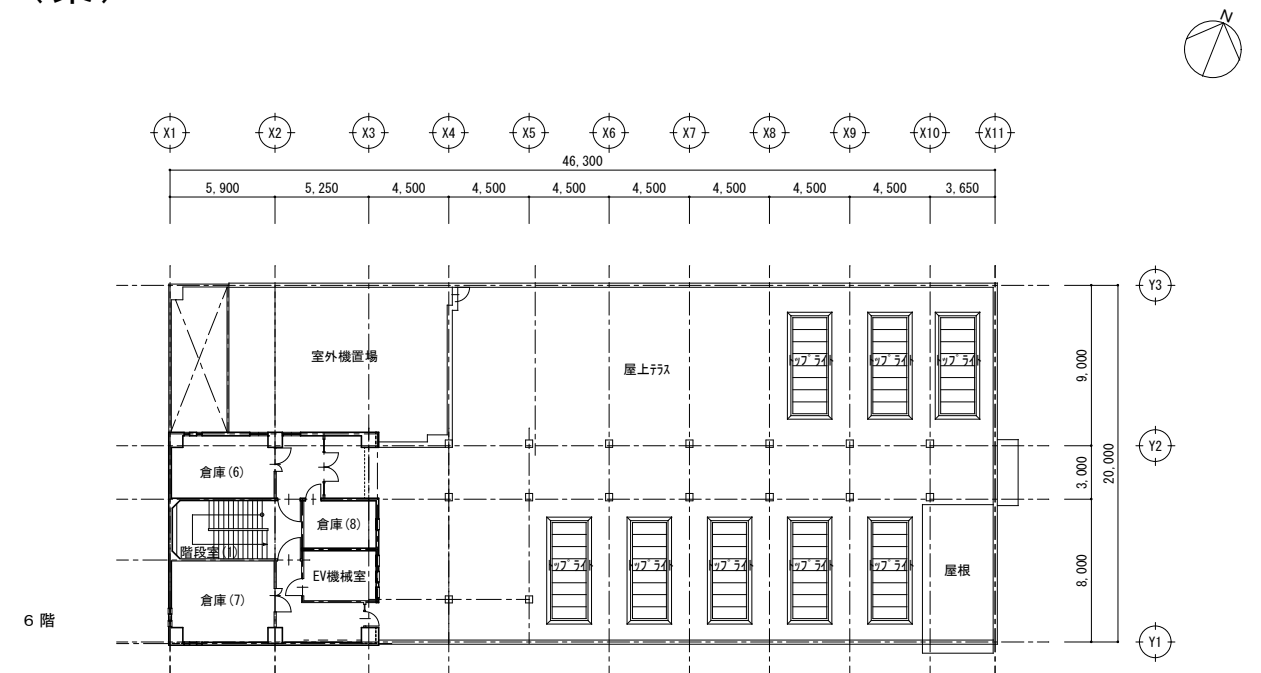

倉敷市教育委員会教育施設課		縮尺 1/300		令和 8 年度	
事業名	倉敷市立倉敷翔南高等学校移転整備事業			図番	A - 0 3
図名	1 号館 5 階・6 階平面図(改修前・改修後(案))				