


令和 7 年度

平面図	縮尺	1/500 0 5 10 15 20 25	学校名	倉敷翔南高等学校	調査番号	都道府県	市町村	学 校	整理番号	1306
						33	202	5626		

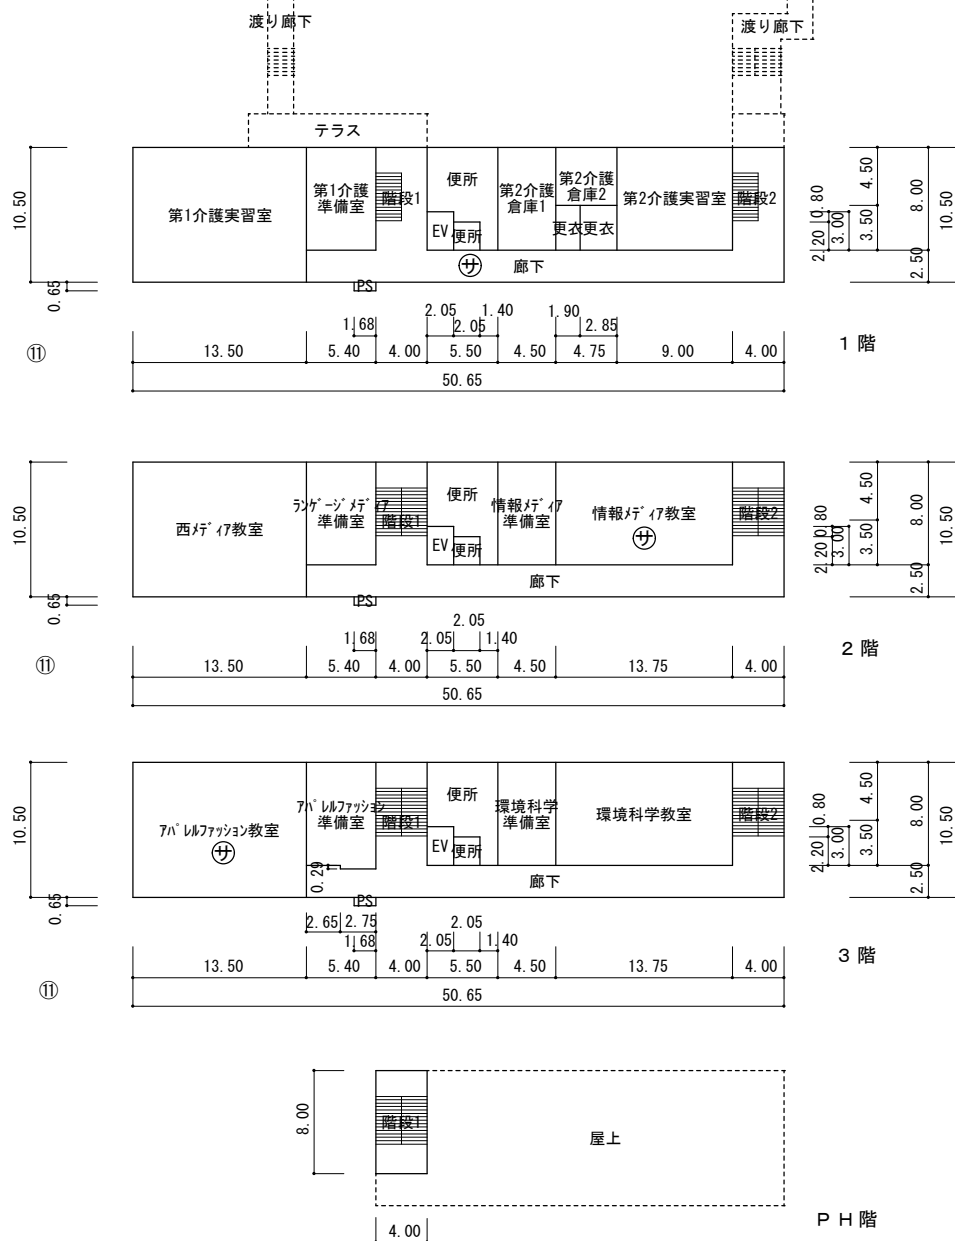

	面積 (㎡)		面積 (㎡)
給食場	31	⑥ クラブハウス	
格技場	347	プール付属室	
機械室		専用食堂	191