



倉敷市立倉敷翔南高等学校 改修概略図【案】 「配置図」

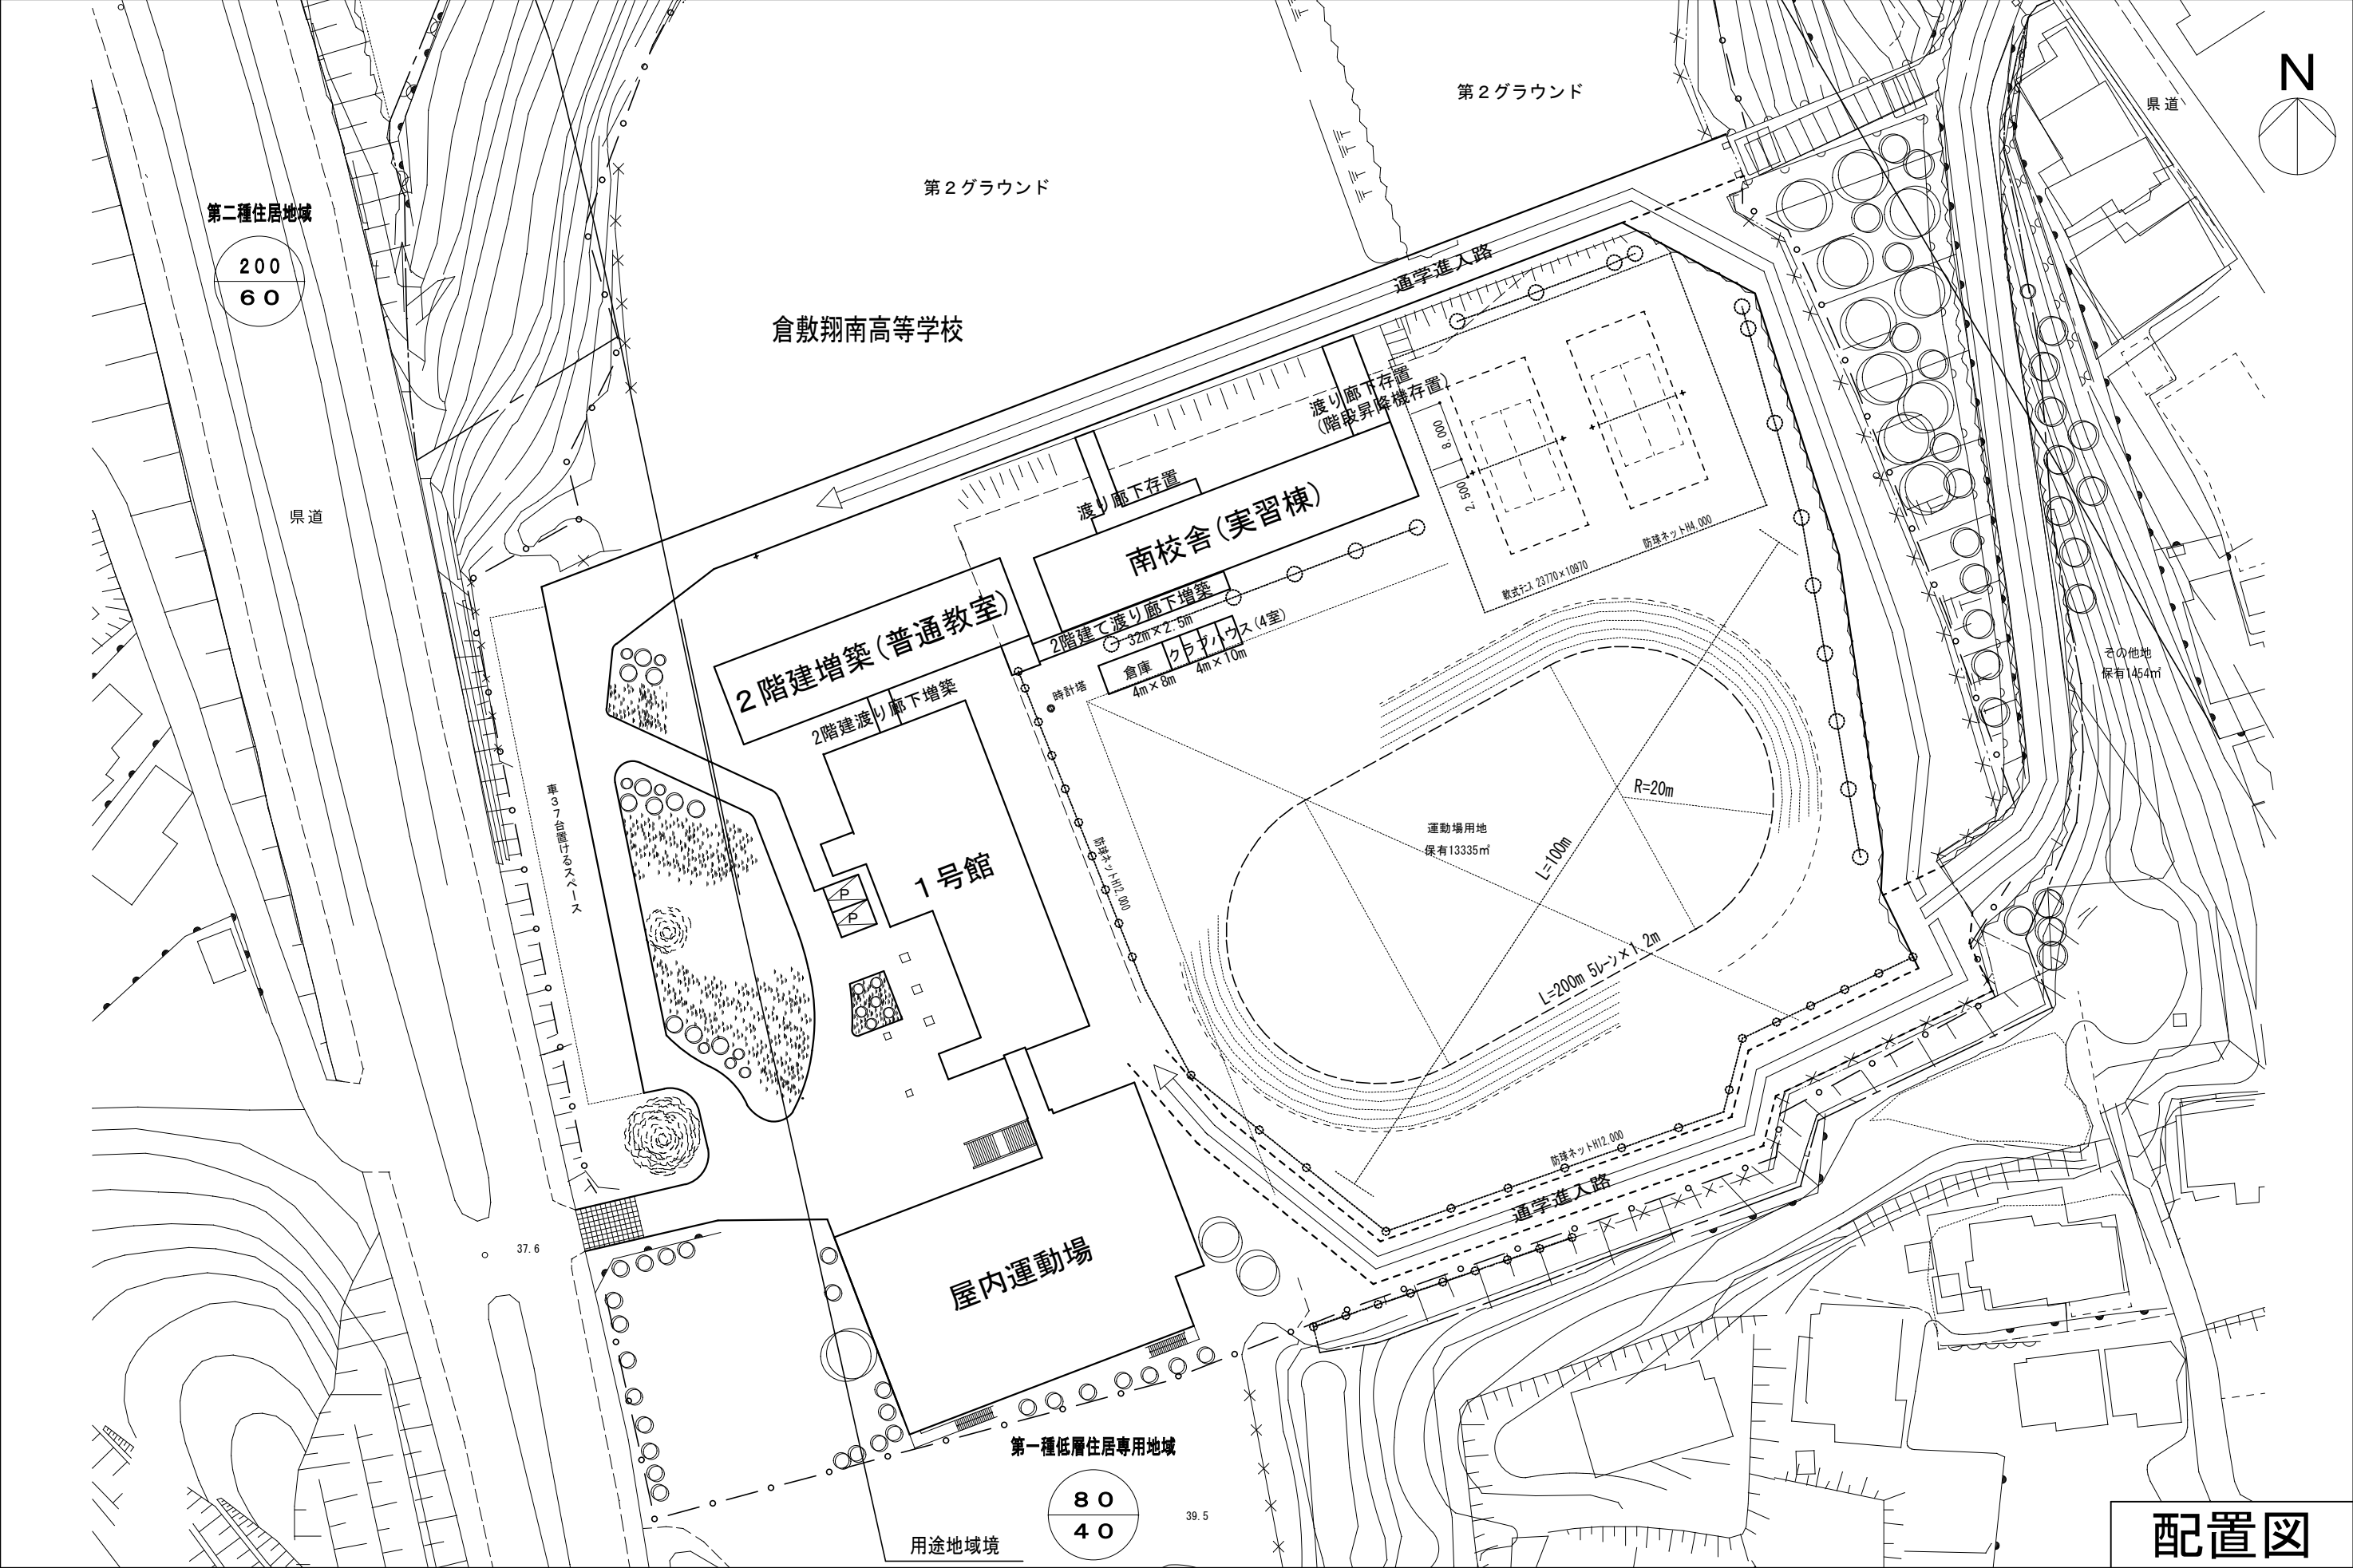


倉敷市立倉敷翔南高等学校 改修概略図「1階平面図【案】」


「バ」は、バリアフリースイッチを示す。

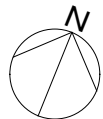

1号館
屋内運動場
既存平面図

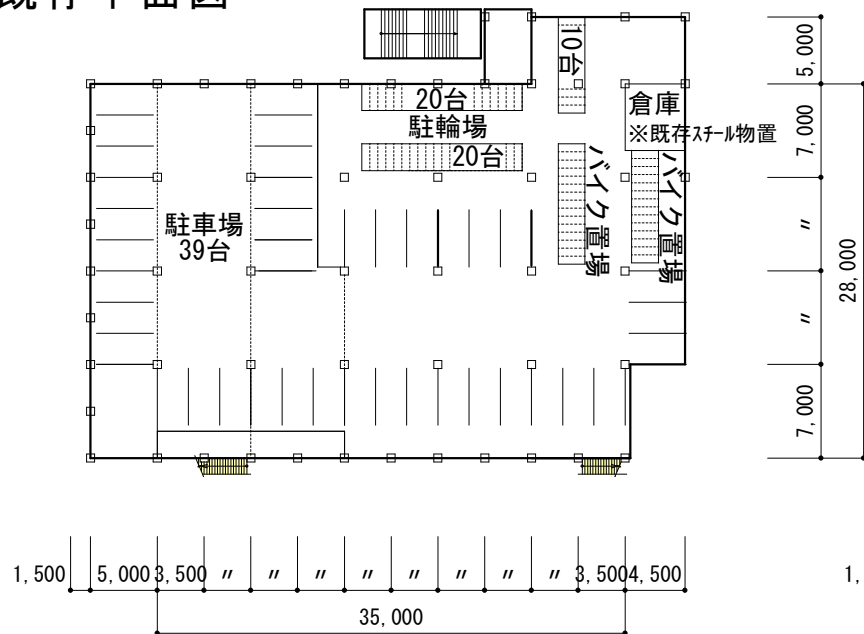

【2階建普通教室増築】

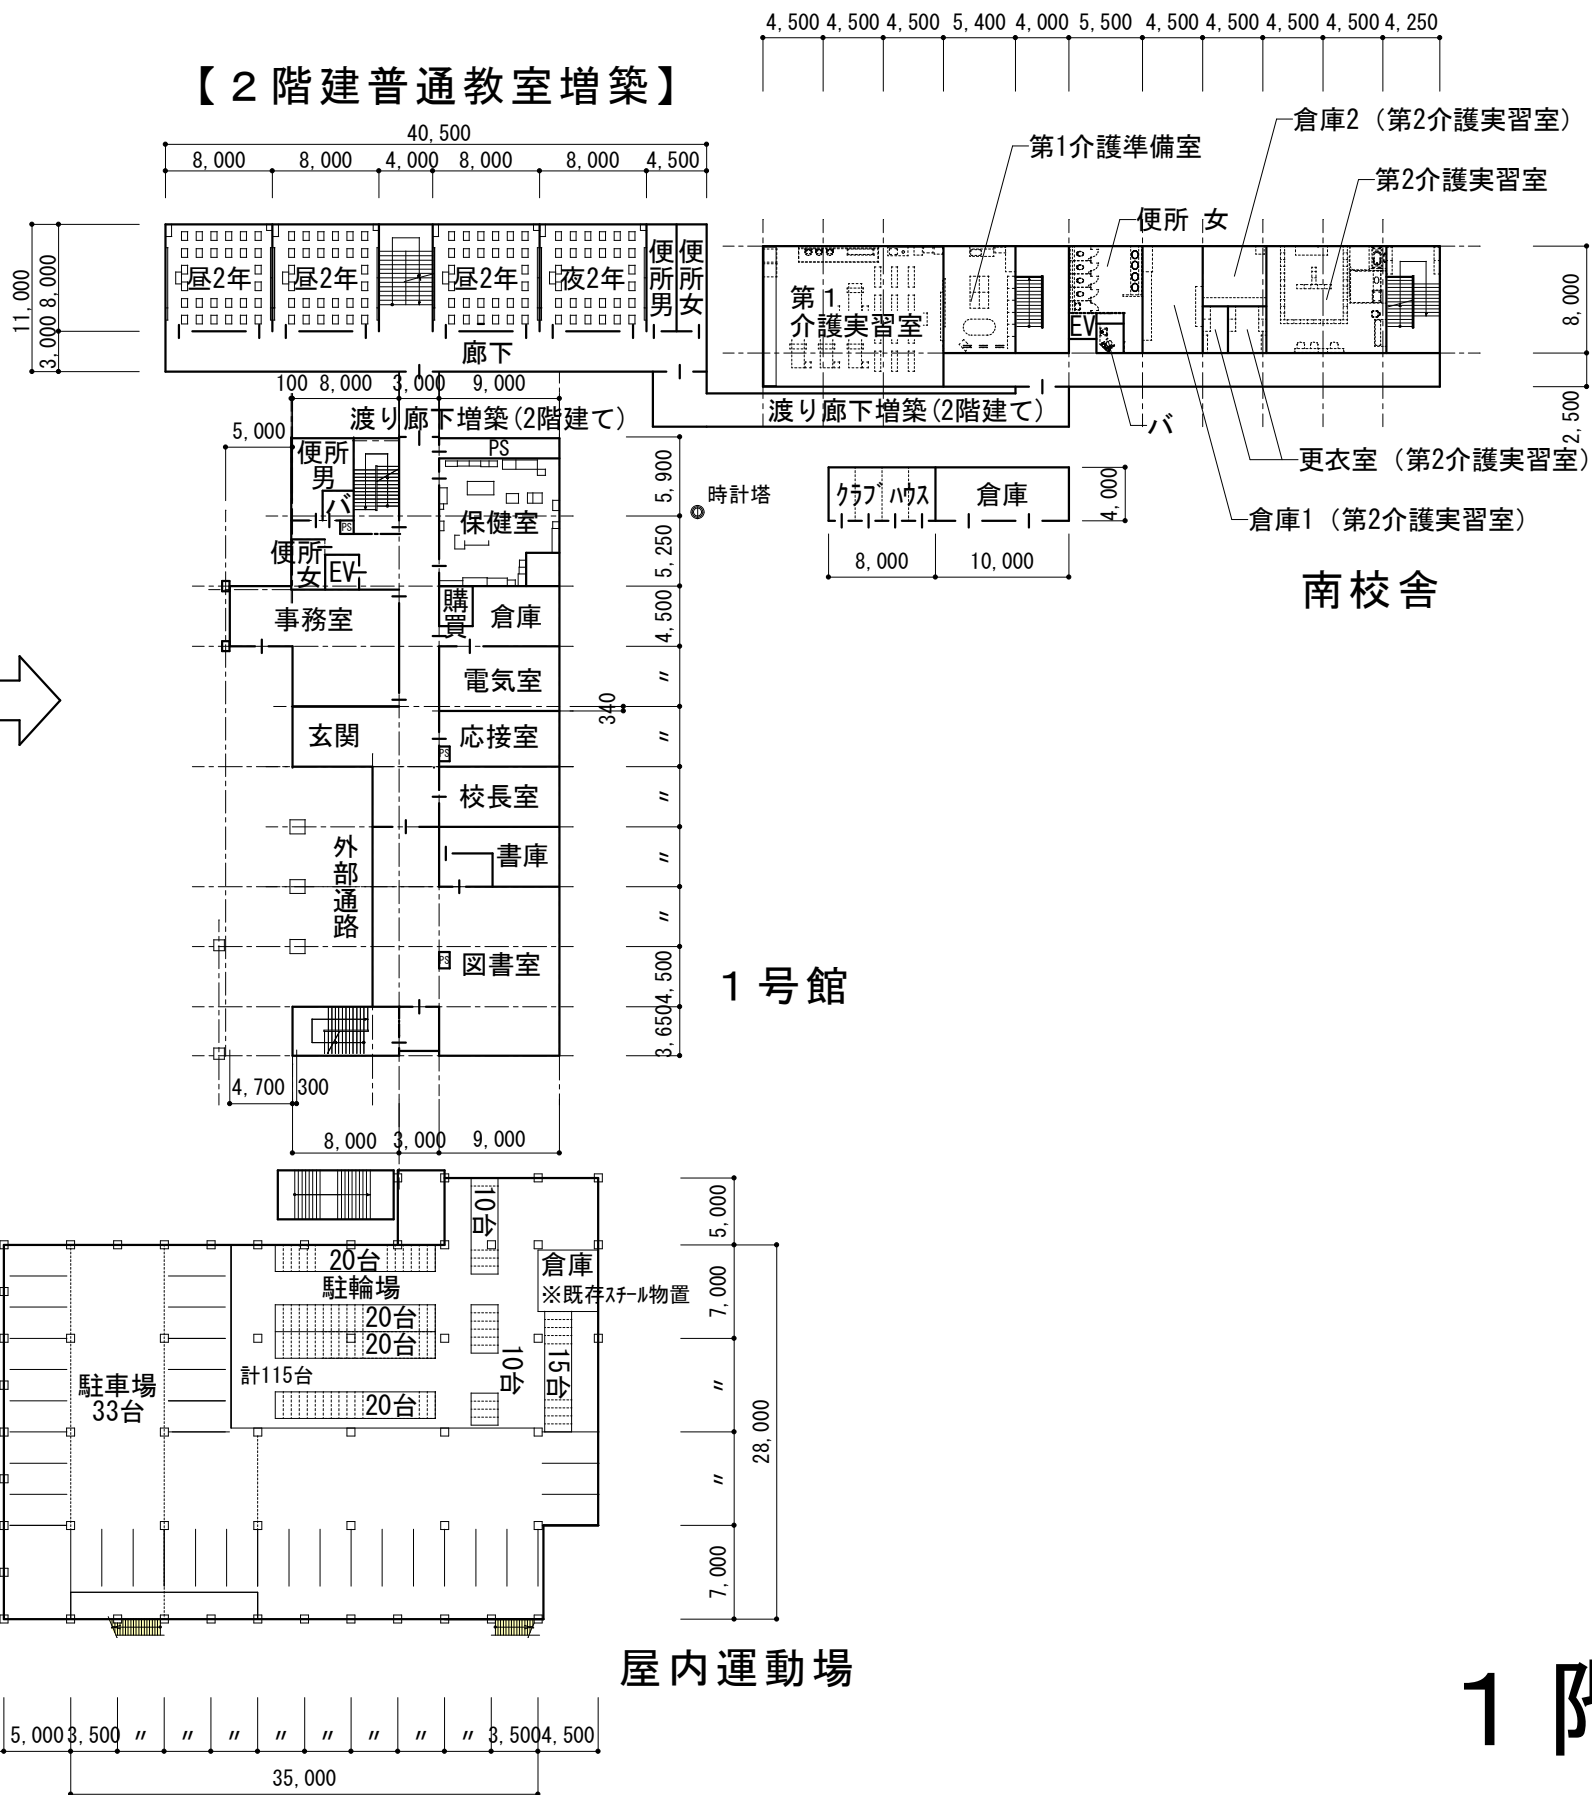


1号館

屋内運動場



1階

倉敷市立倉敷翔南高等学校 改修概略図「2階平面図【案】」

「バ」は、バリアフリースイレを示す。

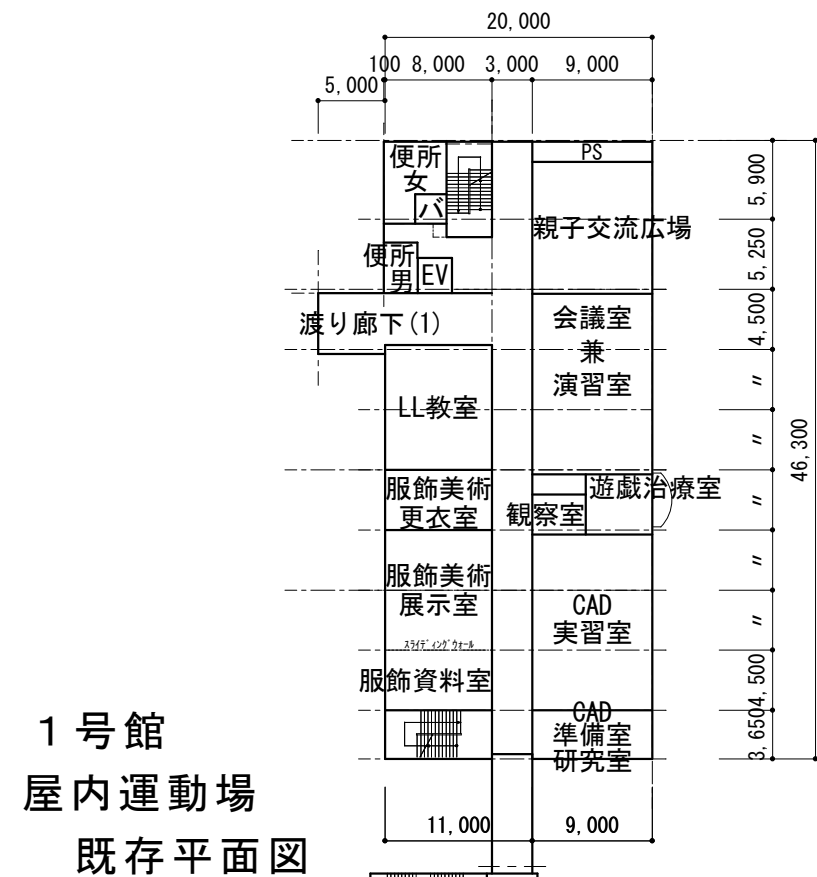


1 号館
屋内運動場
既存平面図

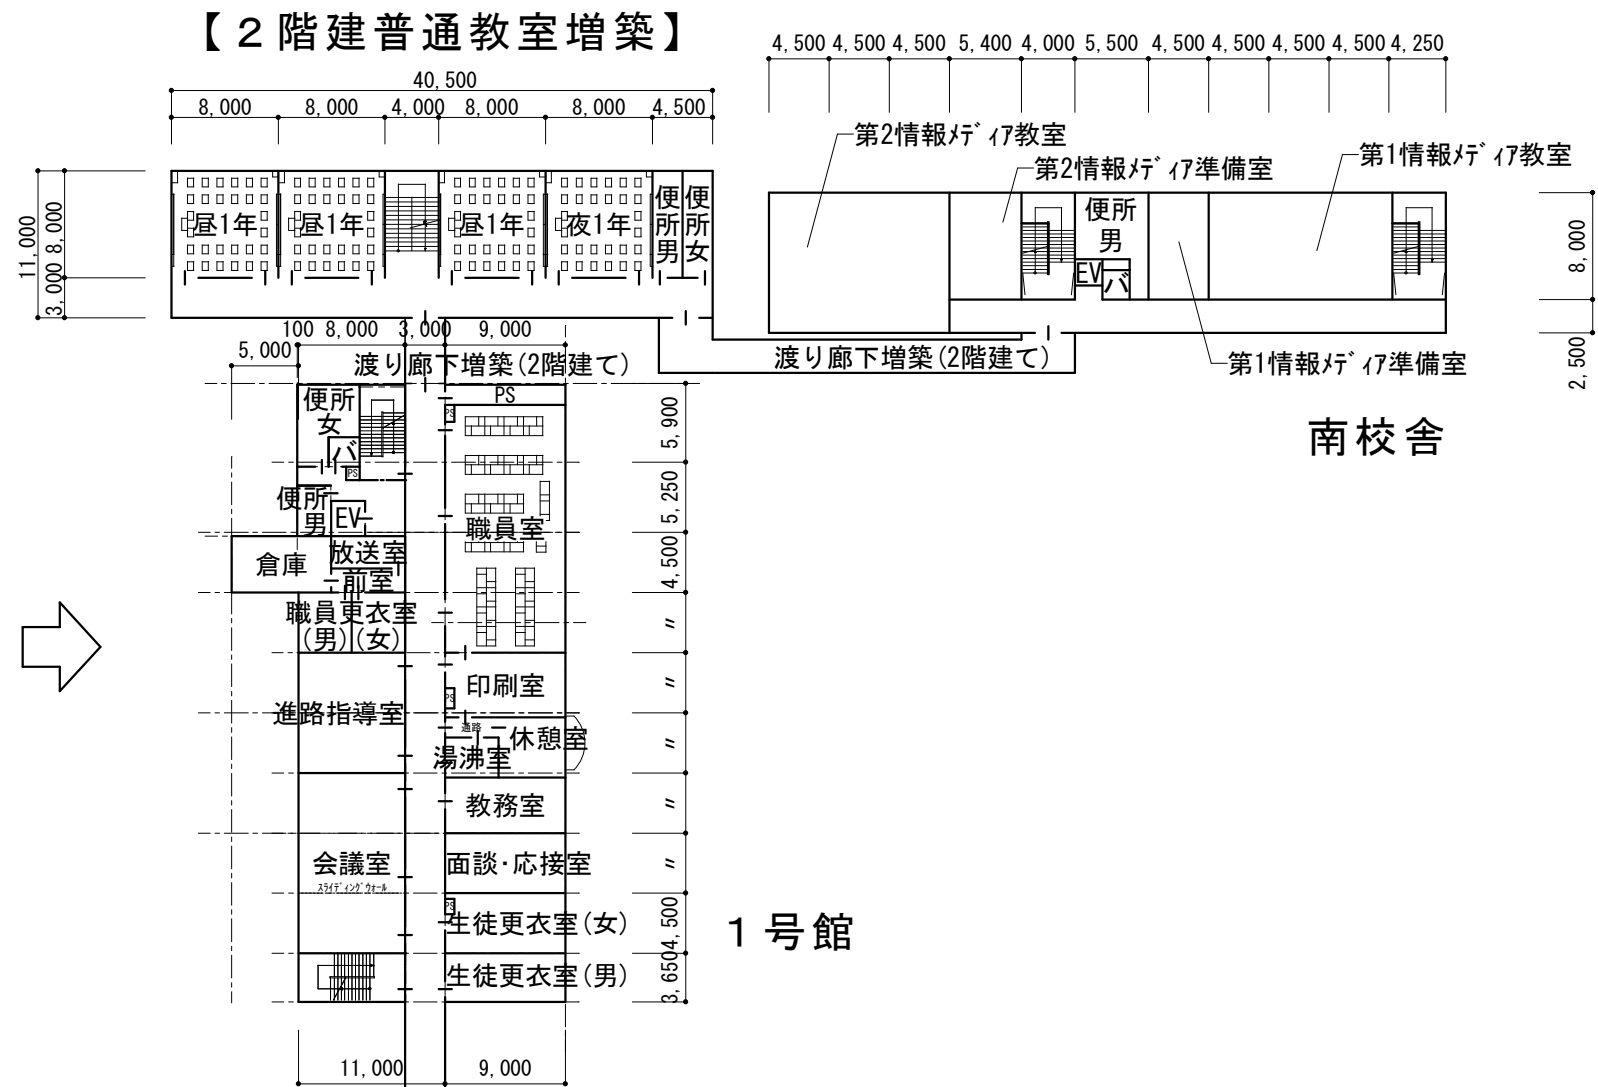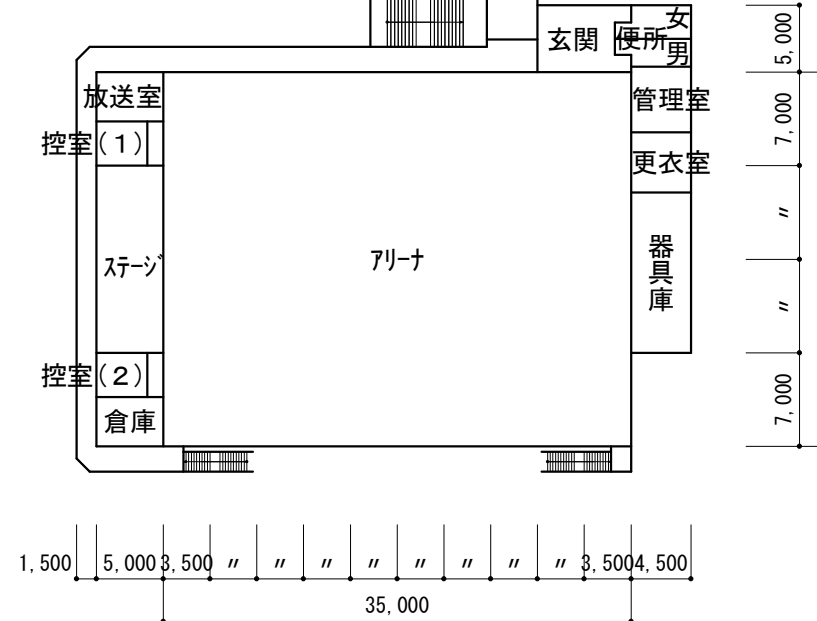

南校舍

1 号館

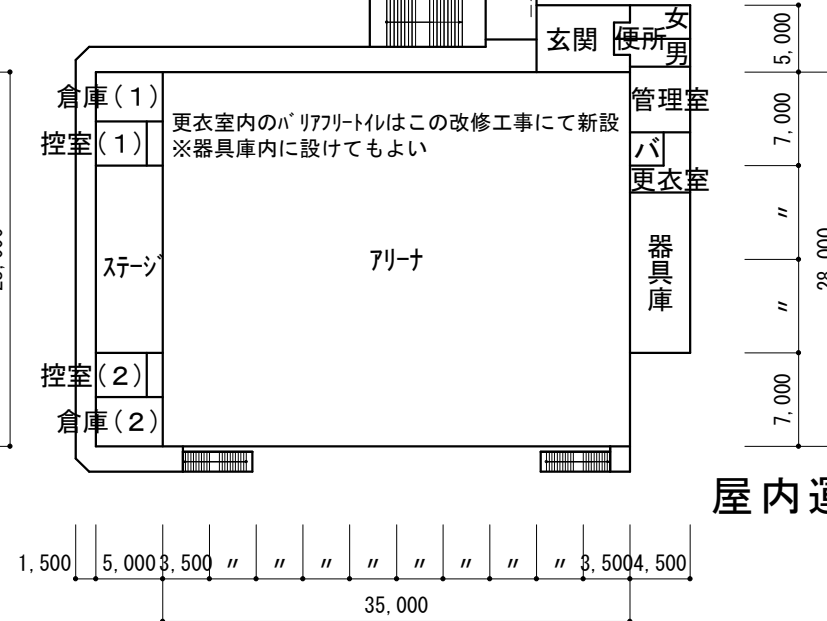


屋内運動場




2 階

倉敷市立倉敷翔南高等学校 改修概略図「3階平面図【案】」

「バ」は、バリアフリースイッチを示す。

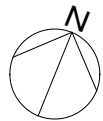

1号館 既存平面図

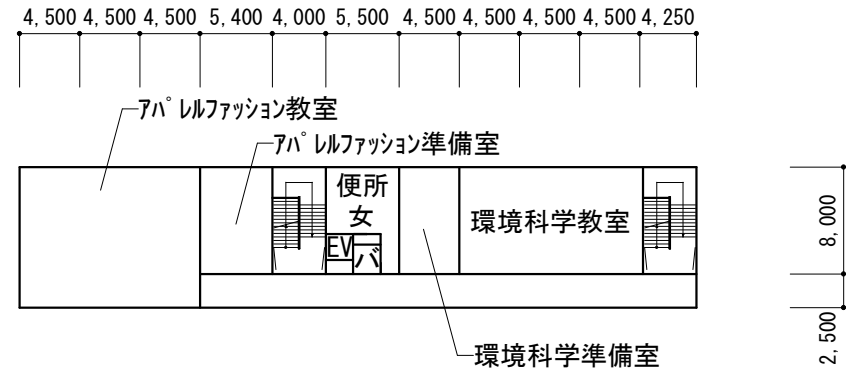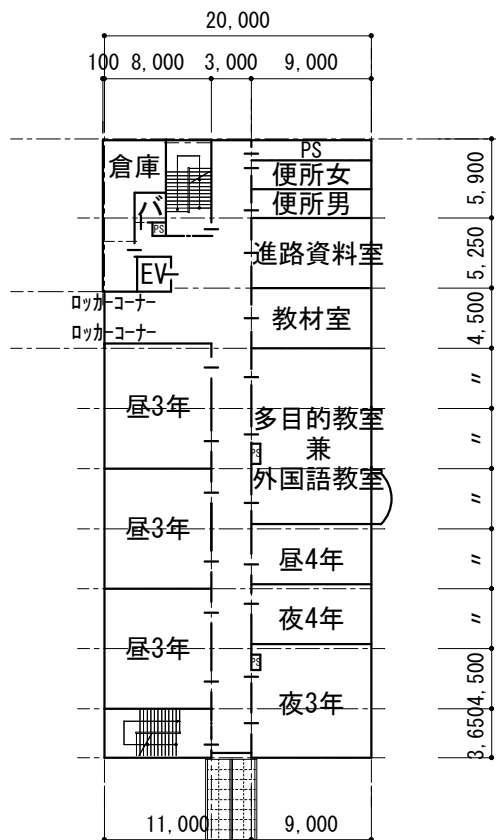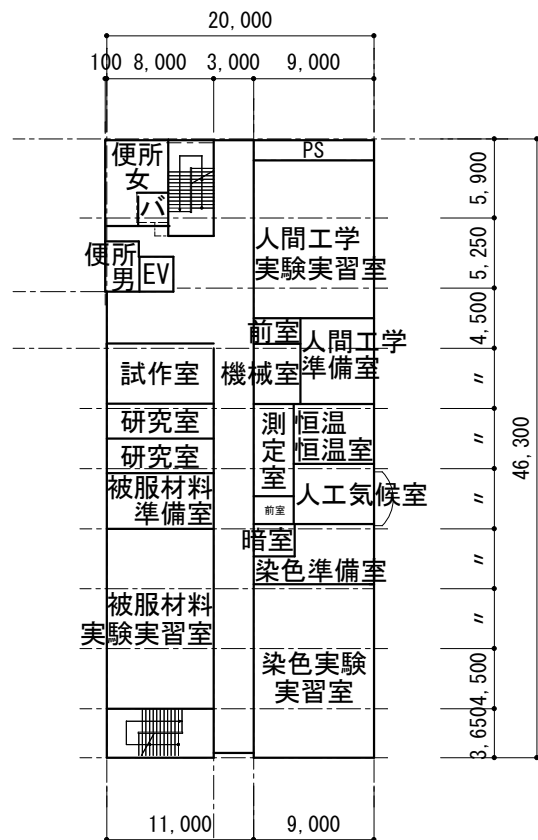

南校舎

1号館

3階

倉敷市立倉敷翔南高等学校 改修概略図「4、5、6階平面図【案】」

「バ」は、バリアフリースイッチを示す。

