

令和7年8月吉日

関 係 各 位

倉敷駅周辺開発事務所

所長 光 枝 稚 夫

倉敷駅周辺第二地区道路改良工事（その7－1）について（お知らせ）

残暑の候、皆様方におかれましては、益々御清祥のこととお喜び申し上げます。

また日頃から、岡山県南広域都市計画事業倉敷駅周辺第二土地区画整理事業につきまして、格別の御理解を賜り深く感謝いたします。

この度、標記の工事を実施することになりましたので次のとおりお知らせいたします。

工事期間中は御迷惑をお掛けしますが、御理解、御協力のほどよろしくお願いいたします。

記

1 工 事 場 所 倉敷市 石見町外 地内（施工範囲は、平面図(1)(2)のとおり）

2 工 事 期 間 令和7年9月上旬～令和7年12月下旬（予定）

3 工 事 概 要 地盤改良工、排水構造物工、舗装工、構造物撤去工 他

4 施 工 形 態 施工箇所は原則、通行止め（迂回路対応）となります。

交通規制をかける際は、事前に予告看板等でお知らせいたします。

工事の進捗に伴い、可能な所から交通規制を解除していきますので御協力よろしくお願いいたします。

5 施 工 業 者 (株)ふうりん

現場代理人：池田 貴宏

住 所：倉敷市五日市200－13

電 話：086－426－5111


6 市 担 当 者 倉敷市建設局まちづくり部倉敷駅周辺開発事務所

監 督 員：田邊 裕介

住 所：倉敷市阿知1丁目7番2－801－2号

くらしきシティプラザ西ビル8階

電 話：086－434－8671

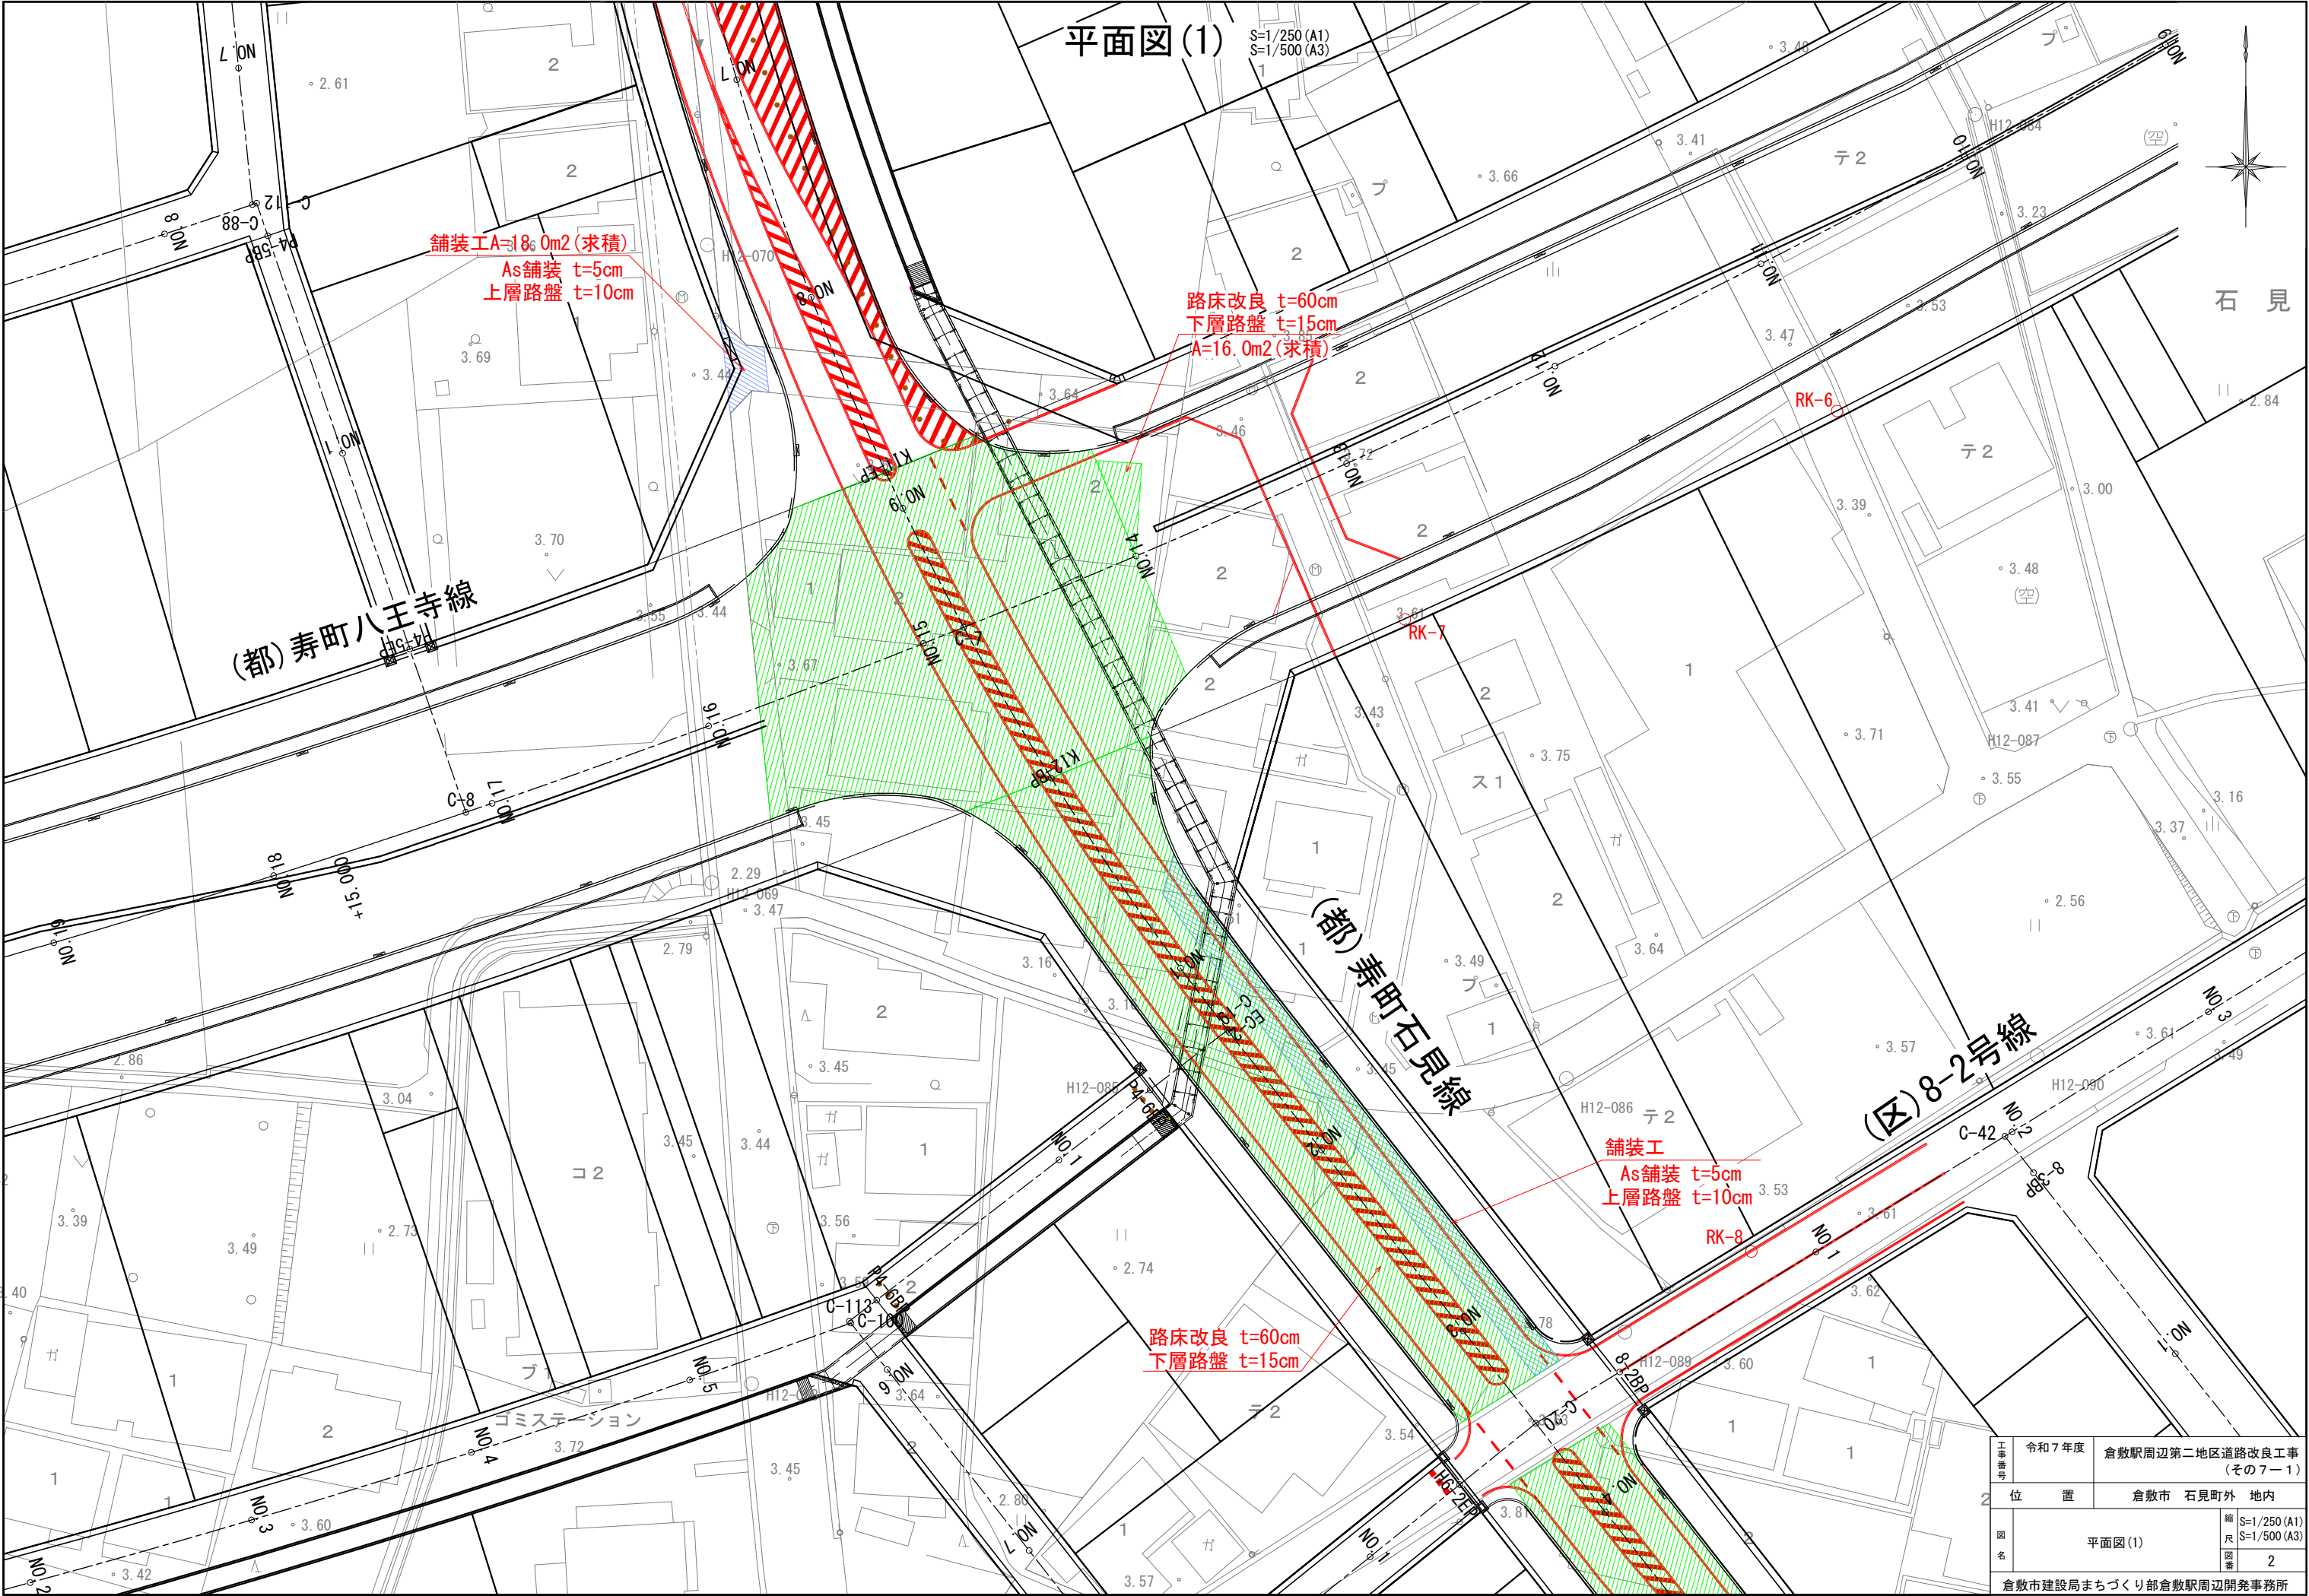

工事番号	令和7年度	倉敷駅周辺第二地区道路改良工事 (その7ー1)		
	位 置	倉敷市 石見町外 地内		
図名	平面図(1)		縮尺	S=1/250 (A1) S=1/500 (A3)
			図番	2
倉敷市建設局まちづくり部倉敷駅周辺開発事務所				

