

令和 7 年度

平面図

縮
尺

1/600



学
校
名

倉敷翔南高等学校

調
査
番
号


都道府県
33

市町村
202

学 校
5626

整
理
番
号

1306

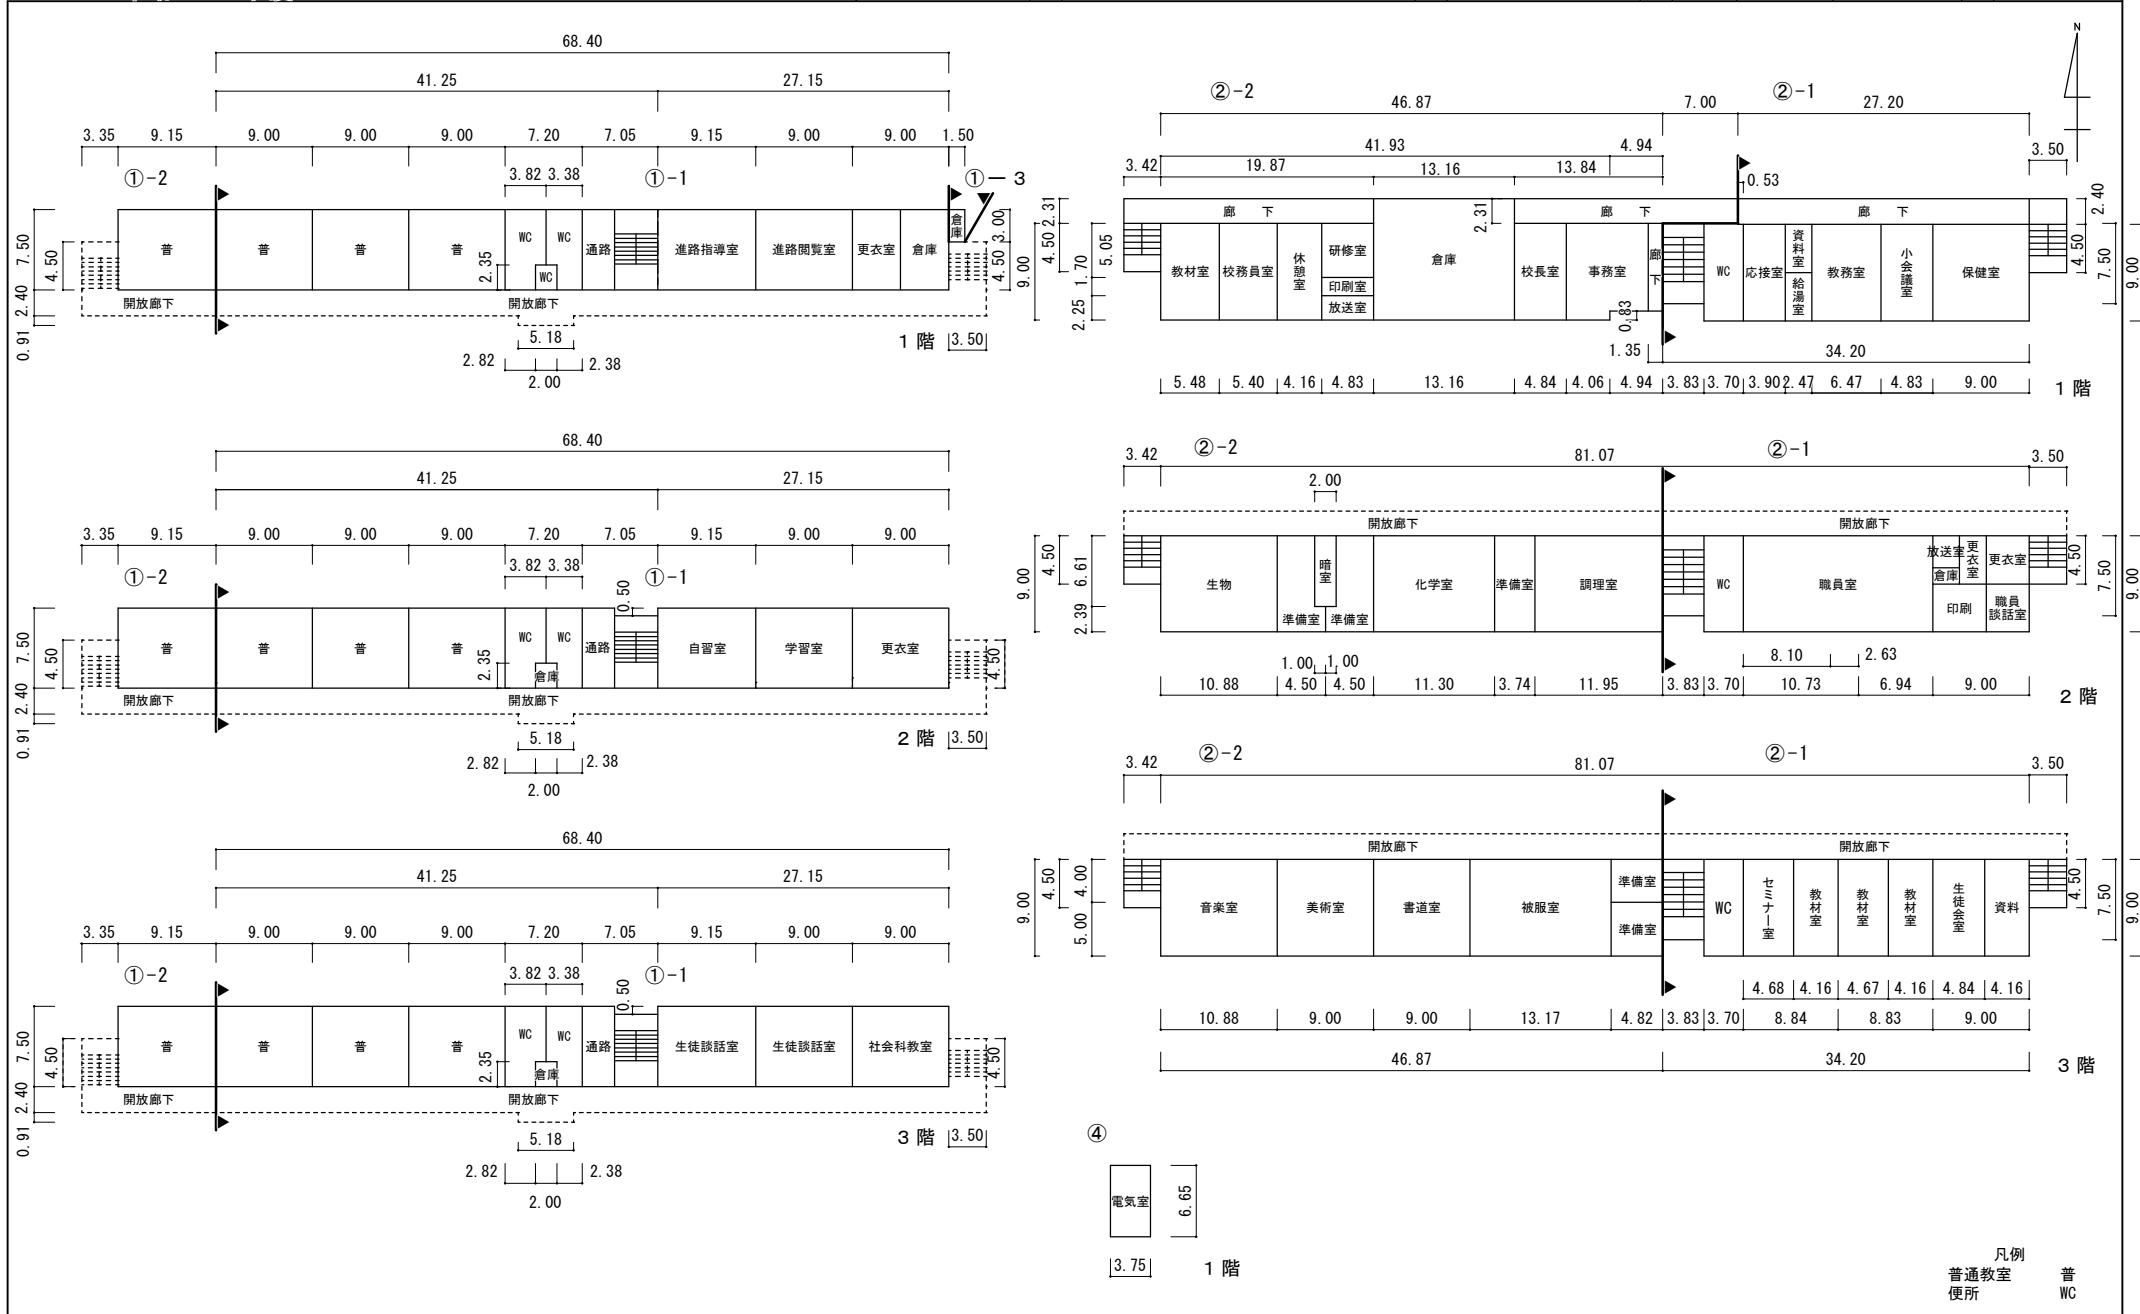

④



1 階

凡例
普通教室
便所
WC

文 部 科 学 省